

IRPŚP.7230.1.43.2016

DECYZJA

Na podstawie art. 104 ustawy z dnia 14 czerwca 1960 r. – Kodeks postępowania administracyjnego (Dz. U. z 2016 r. poz. 23 t.j.), w związku z art. 39 ust. 3 ustawy z dnia 21 marca 1985 r. o drogach publicznych (Dz. U. z 2015 r. poz. 460) oraz po rozpatrzeniu przedłożonego wniosku **przez Przedsiębiorstwo Wodociągów i Kanalizacji Spółka z o.o.** w sprawie lokalizacji w pasie drogowym:

- ul. 17 Sierpnia - działka nr ewid. 41/1, obr. 13, m. Pułtusk,
- ul. Żwirki i Wigury - działka nr ewid. 91, obr. 13, m. Pułtusk,
- ul. Glinki - działka nr ewid. 108, obr. 1, m. Pułtusk,
- ul. New Britain – działki nr ewid. 57/2 i 58/9, obr. 13, m. Pułtusk,
- droga boczna od ul. Mickiewicza – działka nr ewid. 42/23, obr. 18, m. Pułtusk,
- ul. Wiśniowej – działki nr ewid. 69, 68/2, 67/2, 65/2, 49/6, 49/5, 49/4, 49/3, 48/4, 66/6, 49/7, obr. 18, m. Pułtusk,
- ul. Winogronowej – działki nr ewid. 59/4 i 39/1, obr. 23, Pułtusk i działki nr ewid. 22/9 i 22/10, obr. 19, m. Pułtusk,
- ul. Jana Pawła II – działka nr ewid. 22/2, obr. 19, m. Pułtusk,
- ul. Pod Wróblem – działka nr ewid. 70, obr. 24, m. Pułtusk,
- ul. Zielona Dróżka – działki nr ewid. 178/8 i 190, obr. 10, m. Pułtusk,
- ul. Wspólnej – działki nr ewid. 9/13, 9/14, 9/15, 9/16, 9/17, 9/19, 9/23, 9/5, 46, obr. 14, m. Pułtusk
- ul. Rybitew - działki nr ewid. 33, 55, 124, obr. 14, m. Pułtusk,
- ul. Wygon I – działka nr ewid. 69, obr. 14, m. Pułtusk,
- ul. Baltazara – działka nr ewid. 82, obr. 14, m. Pułtusk, działki nr ewid. 288/16, 289/3, 351/3, 353/2, 358/2, obr. 10, m. Pułtusk,
- droga bez nazwy od ul. Kościuszki do ul. Baltazara - działka nr ewid. 290, obr. 10, m. Pułtusk,
- droga bez nazwy biegnąca od ul. Baltazara – działka nr ewid. 357, obr. 10, m. Pułtusk
- działka nr ewid. 104/2, obr. 14, m. Pułtusk sieci kanalizacji sanitarnej

Zezwalam

na lokalizację w pasie drogowym:

- ul. 17 Sierpnia - działka nr ewid. 41/1, obr. 13, m. Pułtusk,
- ul. Żwirki i Wigury - działka nr ewid. 91, obr. 13, m. Pułtusk,
- ul. Glinki - działka nr ewid. 108, obr. 1, m. Pułtusk,
- ul. New Britain – działki nr ewid. 57/2 i 58/9, obr. 13, m. Pułtusk,
- droga boczna od ul. Mickiewicza – działka nr ewid. 42/23, obr. 18, m. Pułtusk,
- ul. Wiśniowej – działki nr ewid. 69, 68/2, 67/2, 65/2, 49/6, 49/5, 49/4, 49/3, 48/4, 66/6, 49/7, obr. 18, m. Pułtusk,
- ul. Winogronowej – działki nr ewid. 59/4 i 39/1, obr. 23, Pułtusk i działki nr ewid. 22/9 i 22/10, obr. 19, m. Pułtusk,
- ul. Jana Pawła II – działka nr ewid. 22/2, obr. 19, m. Pułtusk,
- ul. Pod Wróblem – działka nr ewid. 70, obr. 24, m. Pułtusk,
- ul. Zielona Dróżka – działki nr ewid. 178/8 i 190, obr. 10, m. Pułtusk,

- ul. Wspólnej – działki nr ewid. 9/13, 9/14, 9/15, 9/16, 9/17, 9/19, 9/23, 9/5, 46, obr. 14, m. Pułtusk,
- ul. Rybitew - działki nr ewid. 33, 55, 124, obr. 14, m. Pułtusk,
- ul. Wygon I – działka nr ewid. 69, obr. 14, m. Pułtusk,
- ul. Baltazara – działka nr ewid. 82, obr. 14, m. Pułtusk, działki nr ewid. 288/16, 289/3, 351/3, 353/2, 358/2, obr. 10, m. Pułtusk,
- droga bez nazwy od ul. Kościuszki do ul. Baltazara - działka nr ewid. 290, obr. 10, m. Pułtusk,
- droga bez nazwy biegnąca od ul. Baltazara – działka nr ewid. 357, obr. 10, m. Pułtusk
- działka nr ewid. 104/2, obr. 14, m. Pułtusk sieci kanalizacji sanitarnej - zgodnie z załącznikiem do niniejszej decyzji. Wyrażam zgodę na dysponowanie w/w gruntem na cele budowlane.

Uzasadnienie

Zgodnie z art. 107 KPA odstępuje się od uzasadnienia decyzji, ponieważ w całości uwzględnia wnioski inwestora.

Zgoda zarządcy drogi nie jest równoznaczna z pozwoleniem na budowę stosownie do przepisów ustawy z dnia 07 lipca 1994 r. Prawo Budowlane (Dz. U. z 2013 r. poz. 1409 ze zm.).

Wnioskodawca zobowiązany jest zapewnić we własnym zakresie, bezkolizyjny z podziemnymi istniejącymi urządzeniami, przebieg lokalizowanego urządzenia.

Zezwolenie zarządcy drogi wyrażone w niniejszej decyzji nie jest równoznaczne z zezwoleniem na prowadzenie robót w pasie drogowym, o które wykonawca, albo inwestor powinien wystąpić do Urzędu Miejskiego w trybie i na warunkach określonych w ustawie z dnia 21 marca 1985 r. o drogach publicznych (Dz. U. 2015 r. poz. 460).

Na podstawie art. 40 ust. 4 i 5 w/w ustawy zostaną naliczone opłaty: opłata coroczna za umieszczenie w pasie drogowym urządzenia będącego przedmiotem niniejszego zezwolenia oraz opłata za zajęcie pasa drogowego, za okres prowadzenia robót w pasie drogowym.

Pouczenie

Od niniejszej decyzji służy stronie odwołanie do Samorządowego Kolegium Odwoławczego w Ciechanowie za pośrednictwem Burmistrza Miasta Pułtusk, w terminie 14 dni od dnia jej doręczenia.



Z up. BURMISTRZA
Kierownik Wydziału Inwestycji, Rolnictwa
i Pozyskiwania Środków Pozabudżetowych
mgr inż. *Maria* Bochenek

Otrzymują:

1. Przedsiębiorstwo Wodociągów i Kanalizacji
Spółka z o.o. w Pułtusk
2. a/a


Sporządził: Justyna Zawrot



Załącznik do decyzji
 Nr IRP.ŚP.13307.13.2016
 z dnia 19.05.2016 r.

mgr inż. **MARIANNA BOCHANEK**
 Kierownik Wydziału Inwestycji, Rolnictwa
 Pozyskiwania Środków Pozabudżetowych

inwestycja projektowa:	ul. Juliana Ursyna Niemcewicza 16c/7, 71 - SZU Szczecin NIP: 851 256 69 38, tel. +48 722 386 779
branża:	SANITARNA
tytuł:	PROGRAM FUNKcjONALNO-UŻYTKOWY
temat:	BUDOWA KANALIZACJI SANITARNEJ W PUL-TUSKU
lokalizacja:	ul. Wojska Polskiego, dopływ z ul. Białowieskiej i ul. 17 Sierpnia i Wyszyńskiego
inwestor/ zamawiający:	GMINA PUL-TUSK ul. Rynek - Ratusz 41, 06-100 Pułtusk
autor opracowania:	mgr inż. JAKUB GLUCHOWSKI opr. nr ZAP/0222/POOS/12 mgr inż. JAN PIOTROWSKI opr. nr ZAP/0245/PWOS/12
tytuł rysunku:	PLAN SYTUACYJNY - Etap I, Zadanie nr 1, ul. Wojska Polskiego, dopływ z ul. Białowieskiej i ul. 17 Sierpnia i Wyszyńskiego
data opracowania:	Syczeń 2016 r.
skala:	1:1000
nr rys.	1

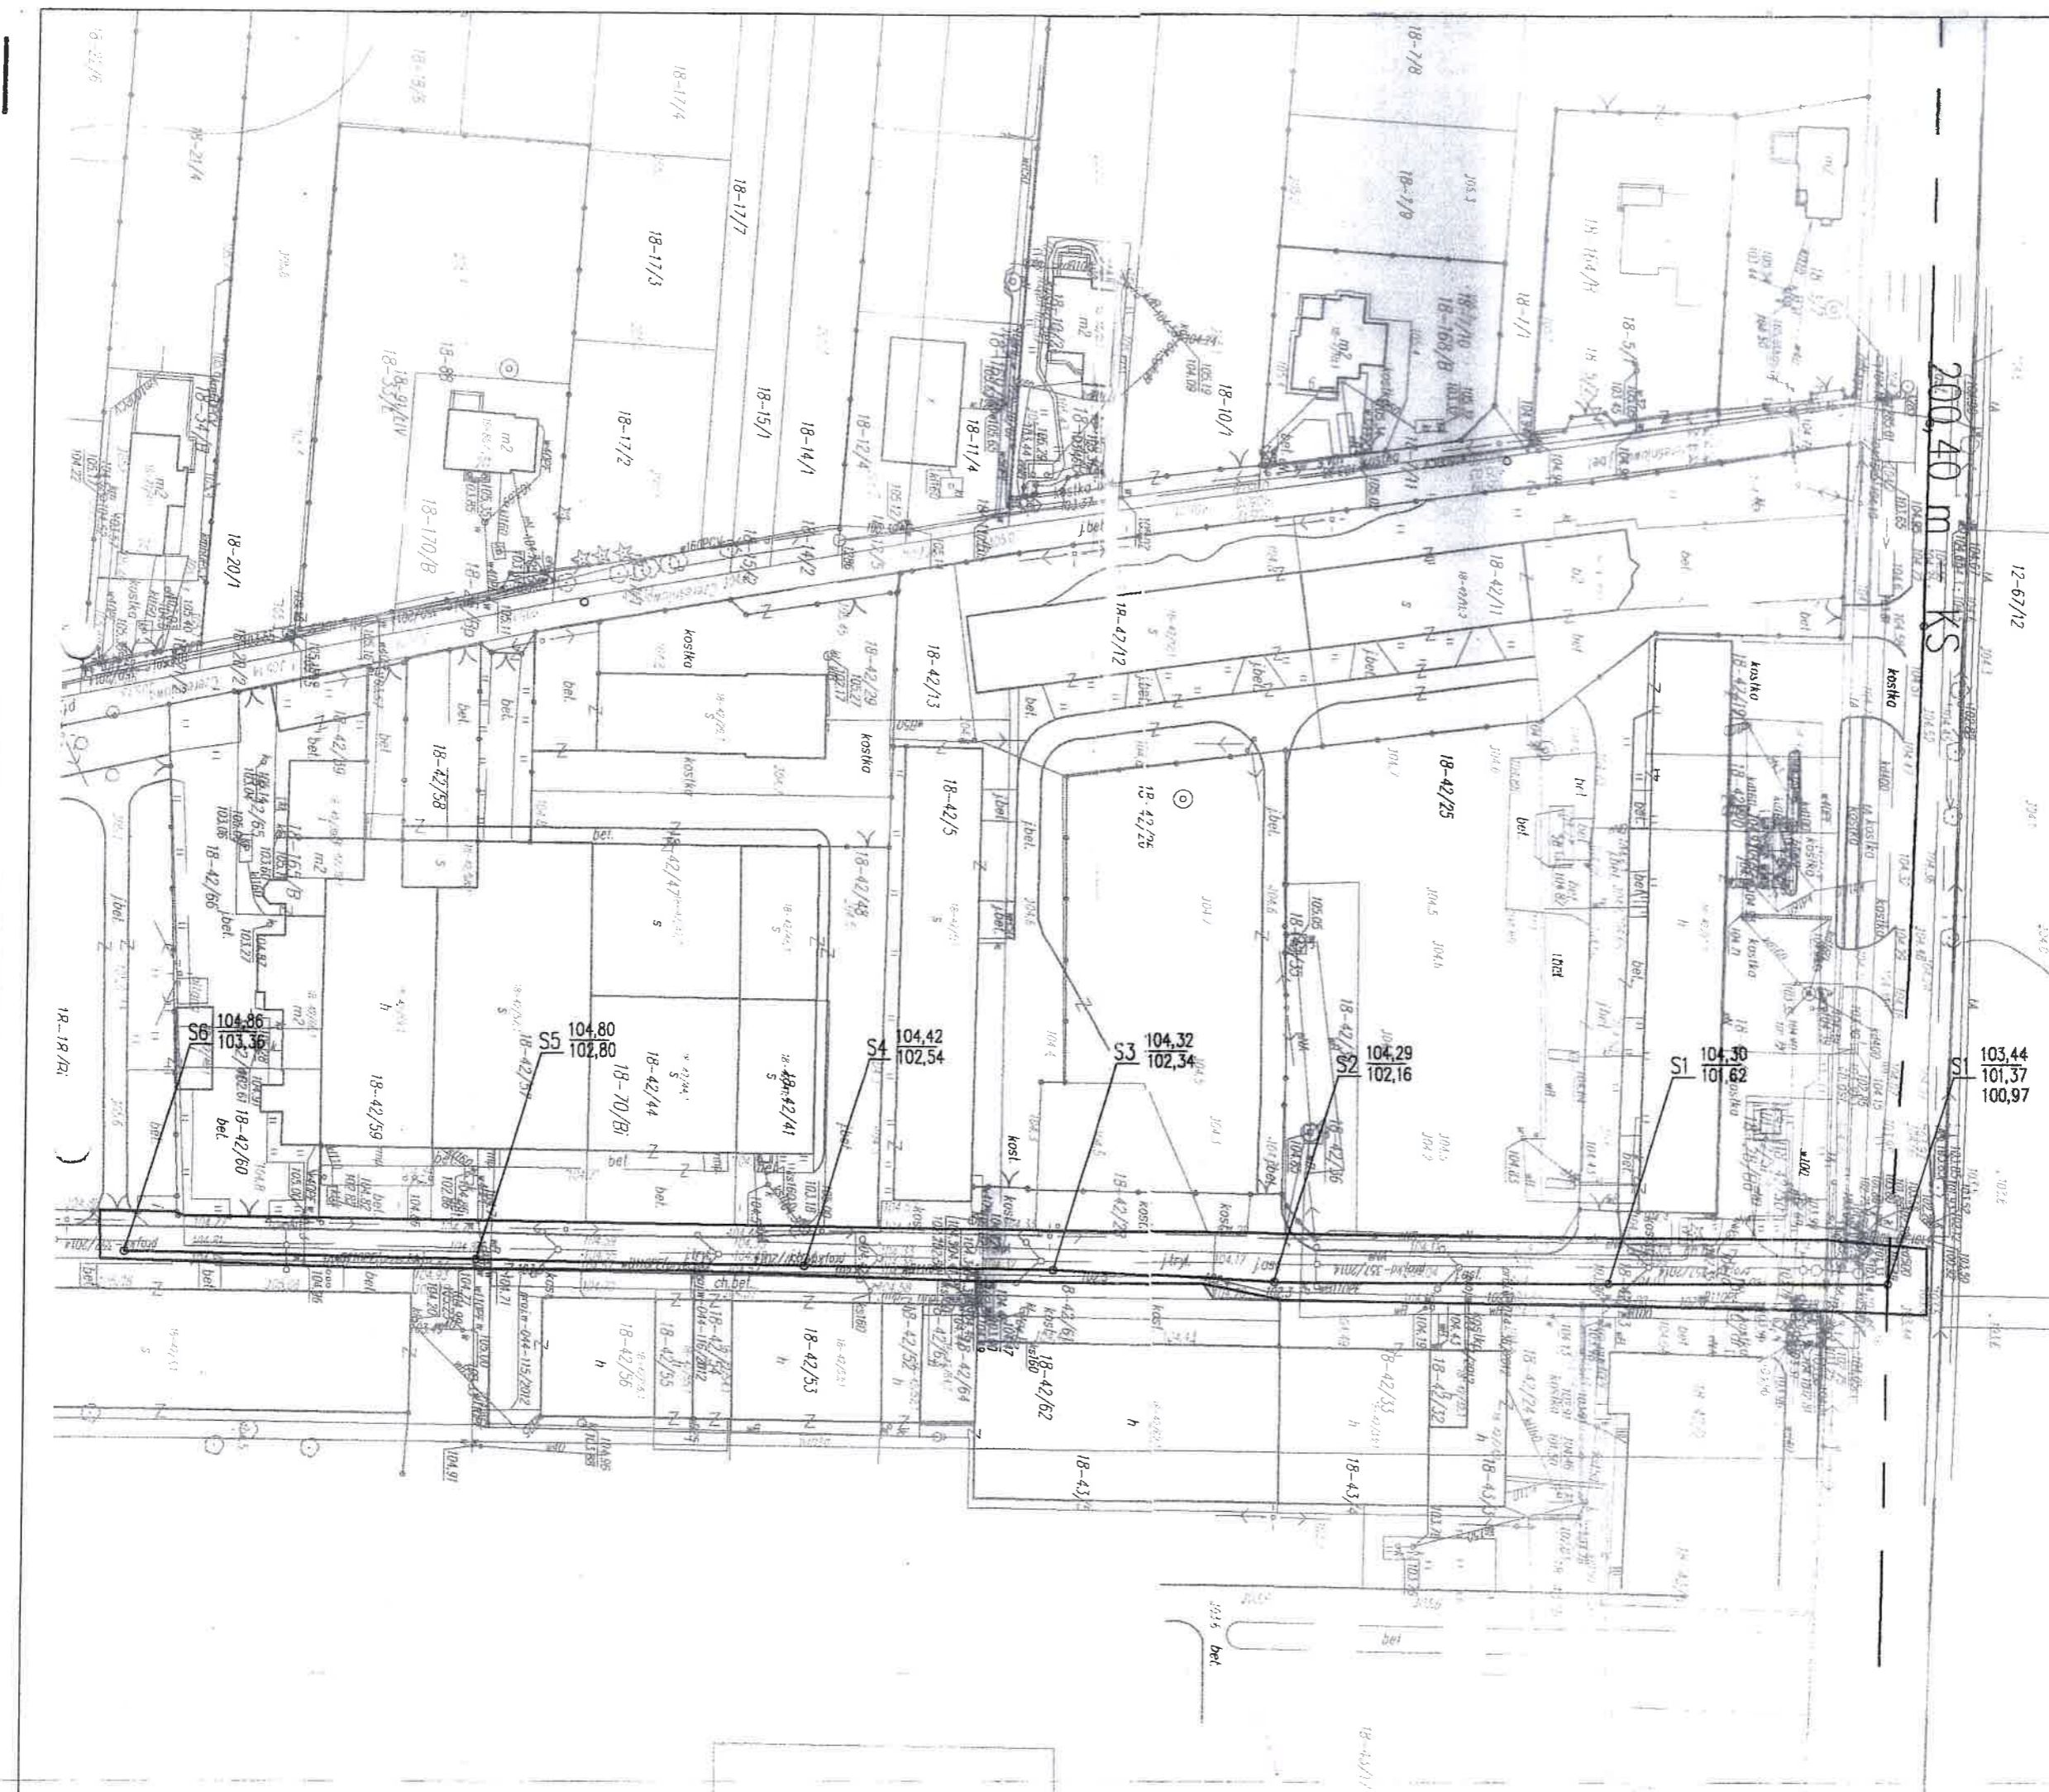

200.40 m KS

12-67/12

103.44
101.37
100.97

Legenda:
 — kanalizacja sanitarna
 — zakres inwestycji

Jednostka projektowa:	JGInstal Jakub Głuchowski ul. Juliana Ursyna Niemcewicza 16c/7 NIP: 851 256 69 38, tel. +48 722 386
branża:	SANITARNA
faza:	PROGRAM FUNKCJONALNO-UŻ
temat:	BUDOWA KANALIZACJI SANITARNAJ W PUŁTUSKU
lokalizacja:	GS
Inwestor/ Zamawiający:	GMINA PUŁTUSK ul. Rynek - Ratusz 41, 06-100 Pułt
Autor opracowania:	mgr inż. JAKUB GŁUCHOWSKI upr. nr ZAP/0222/POOS/12 mgr inż. JAN PIOTROWSKI upr. nr ZAP/0245/PWOS/12
tytuł rysunku:	PLAN SYTUACYJNY - Etap II, Zada GS
data opracowania: Styczeń 2016 r.	



97.34 S19.1
94.61

97.04 S19
94.11

95.99 S18
93.78

95.30 S5
93.41

96.21 S3
93.09

96.93 S4
93.17

96.40 S12
94.26

95.40 S11
94.13

96.10 S9
93.83

95.70 S6
93.56

96.10 S17
94.75

96.58 S16
94.67

96.82 S14
94.48

96.30 S8
93.73

95.90 S7
93.66

96.30 S13
94.28


87.70 S20
85.70

85.80 S21
84.58
83.68

84.80 S21
83.28
82.78

84.17 S18
82.74

S22
84.05
82.68

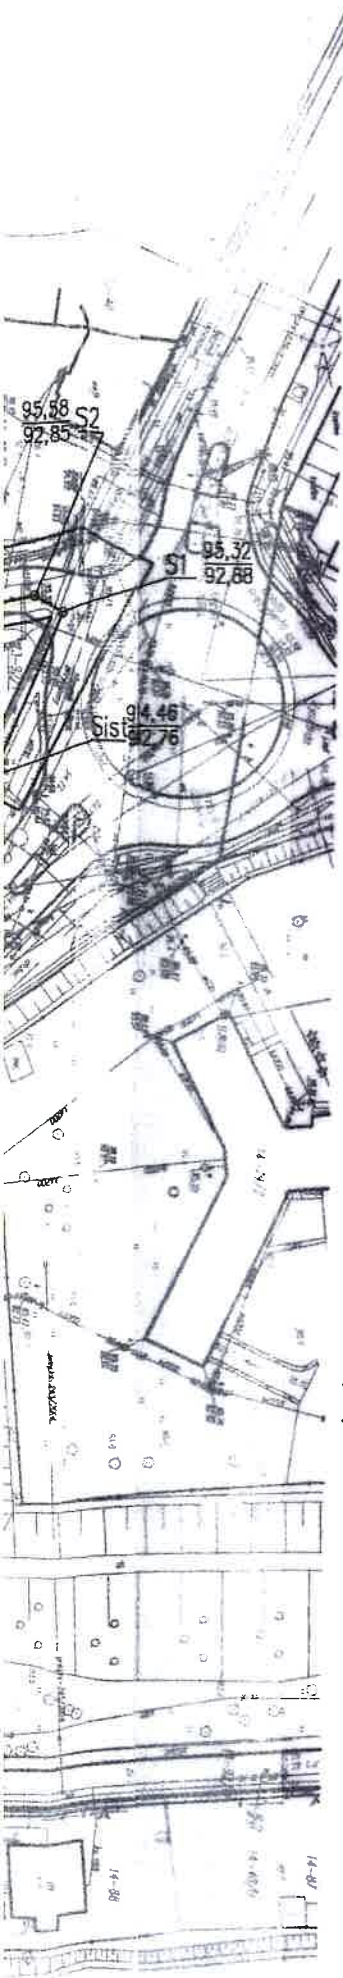



Legenda:

- kanalizacja sanitarna PVC 200
- zakres inwestycji

Jednostka projektowa:	JGInstal Jakub Głuchowski ul. Juliana Ursyna Niemcewicza 16c/7, 71 - 520 Szczecin NIP: 851 256 69 38, tel. +48 722 386 779	
branża:	SANITARNA	
faza:	PROGRAM FUNKCJONALNO-UŻYTKOWY	
temat:	BUDOWA KANALIZACJI SANITARNEJ W PUŁTUSKU	
lokalizacja:	ul. Żwirki i Wigury i ul. New Britain, ul. Glinki	
inwestor/ Zamawiający:	GMINA PUŁTUSK ul. Rynek - Ratusz 41, 06-100 Pułtusk	
Autor opracowania:	mgr inż. JAKUB GŁUCHOWSKI upr. nr ZAP/0222/POOS/12 <i>Chw</i> mgr inż. JAN PIOTROWSKI upr. nr ZAP/0245/PWOS/12 <i>Jp</i>	
tytuł rysunku:	PLAN SYTUACYJNY - Etap I, Zadanie nr 2, ul. Żwirki i Wigury i ul. New Britain, ul. Glinki	nr rys. 2
data opracowania: Styczeń 2016 r.		skala: 1:1000

S2 101.56 Studnia wg opracowania ul. Mickiewicza
99.52
97.11

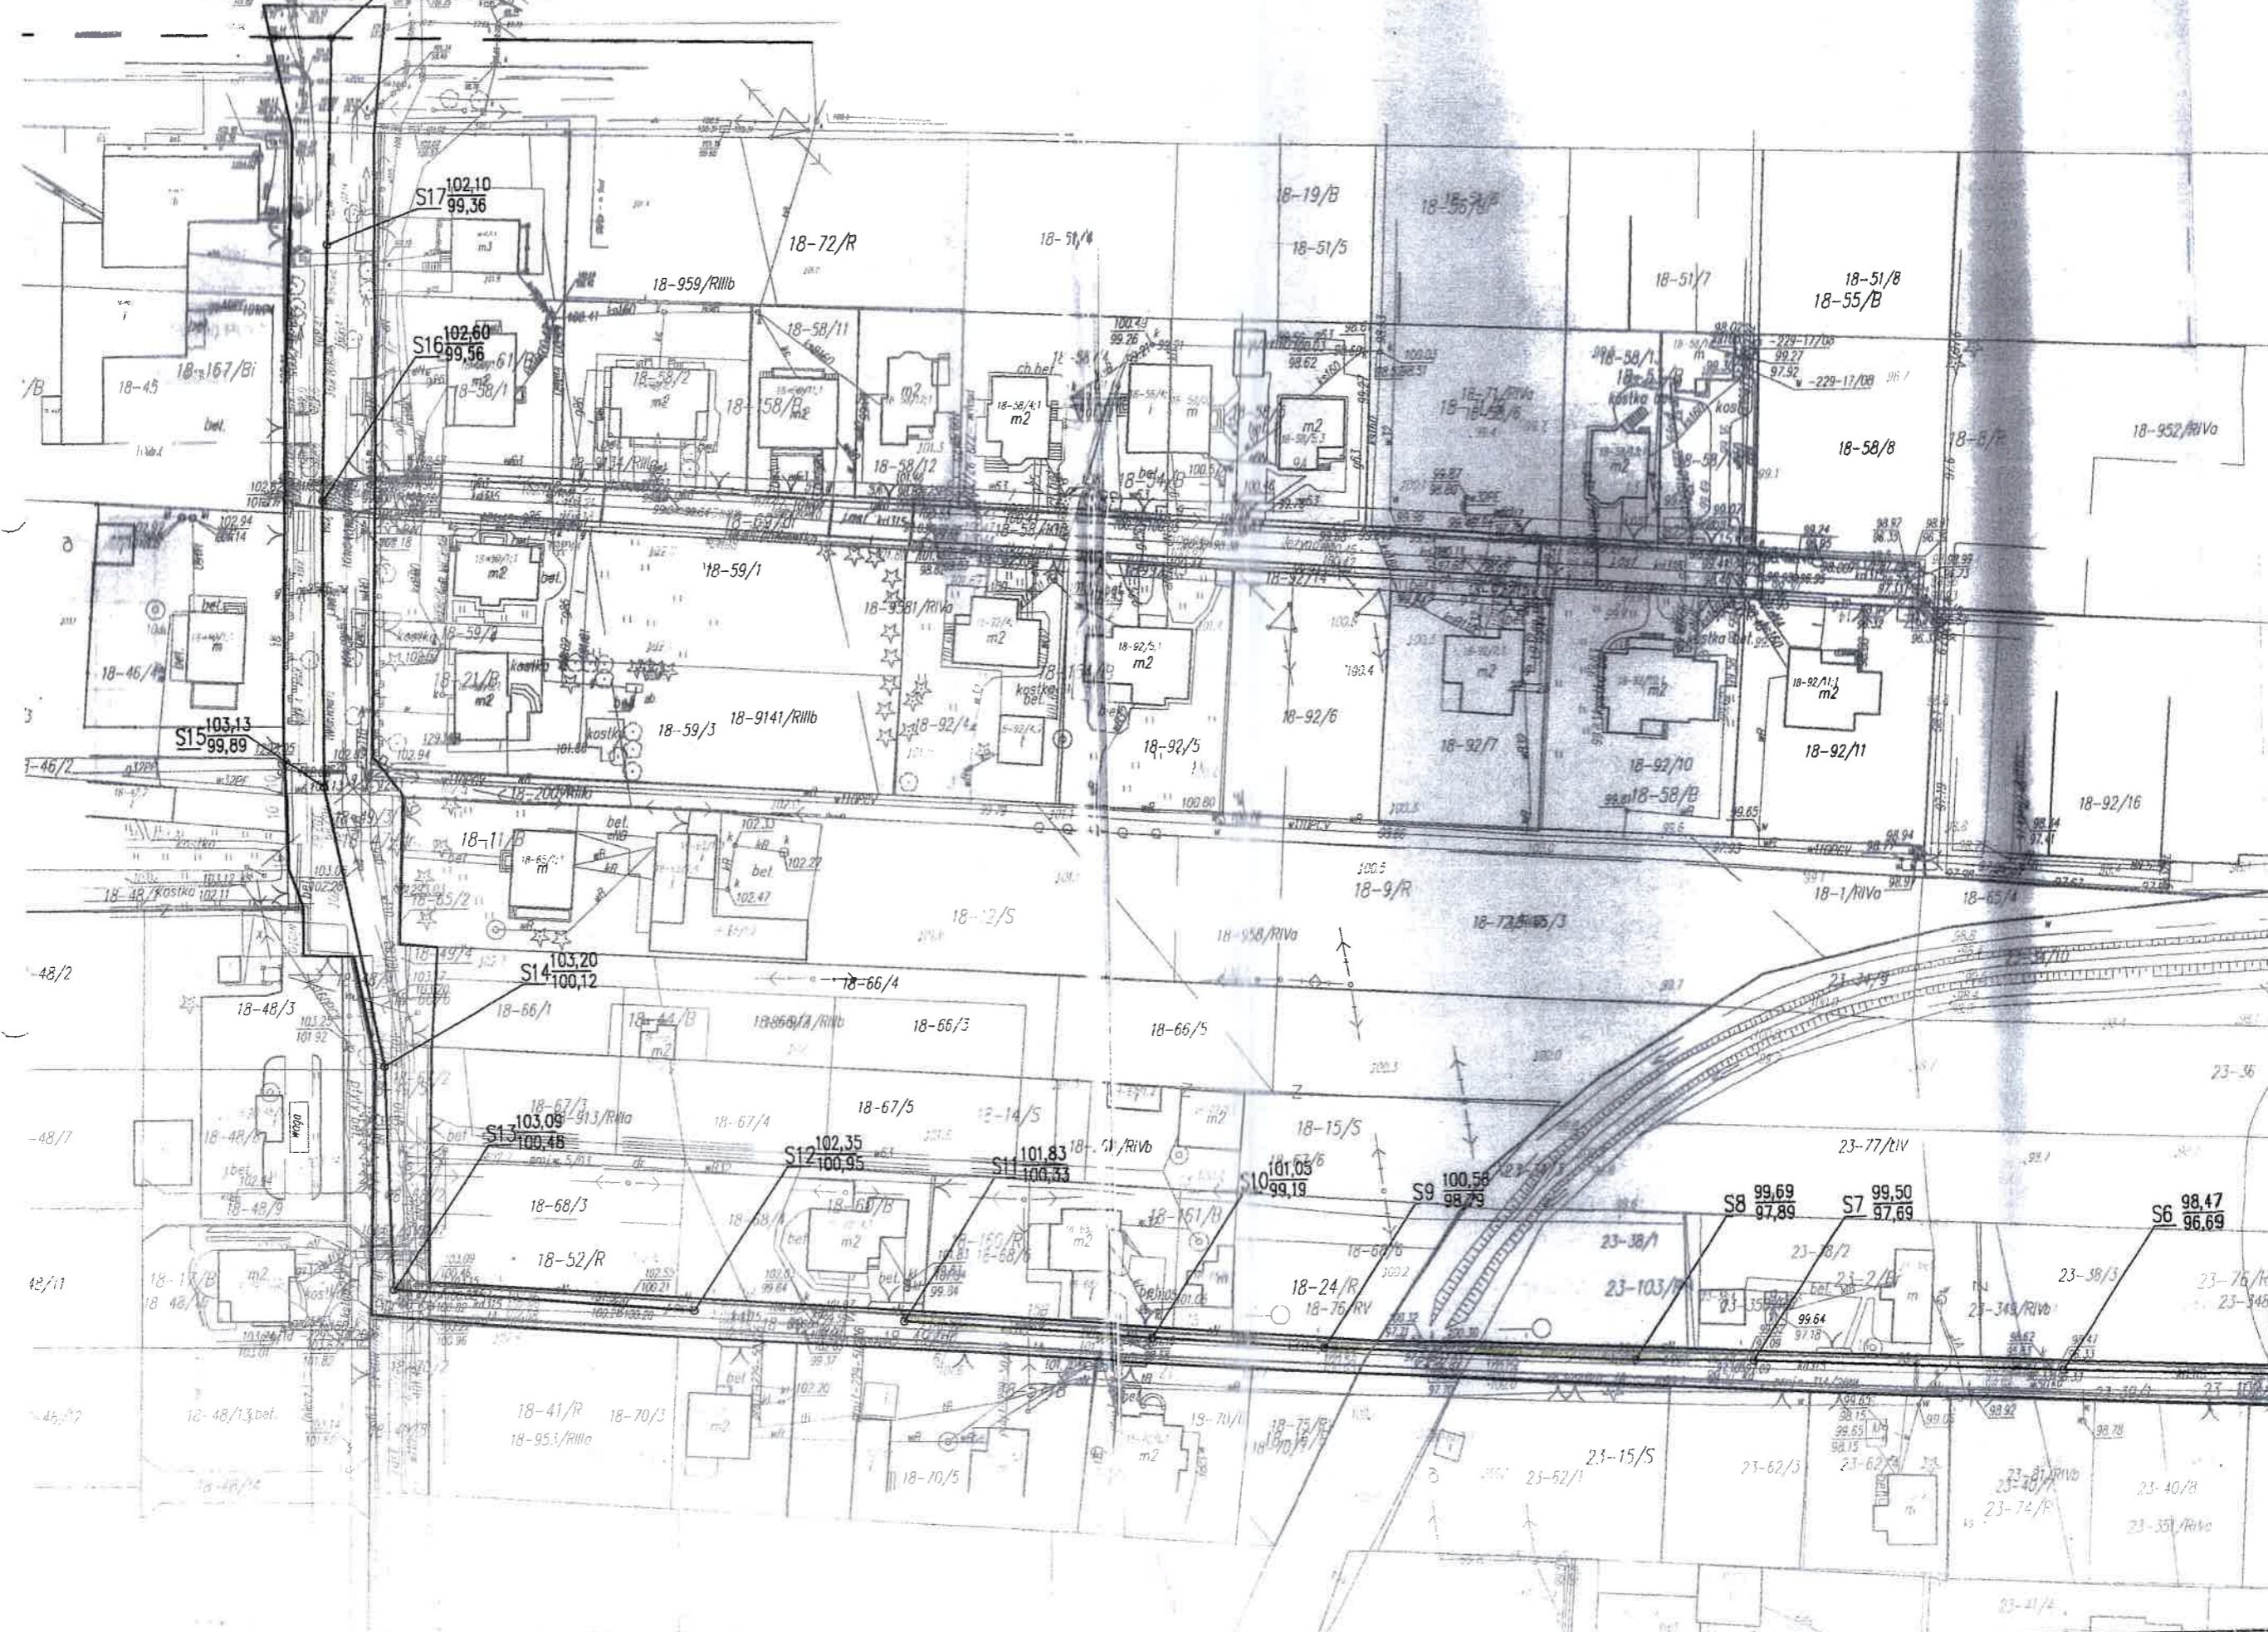

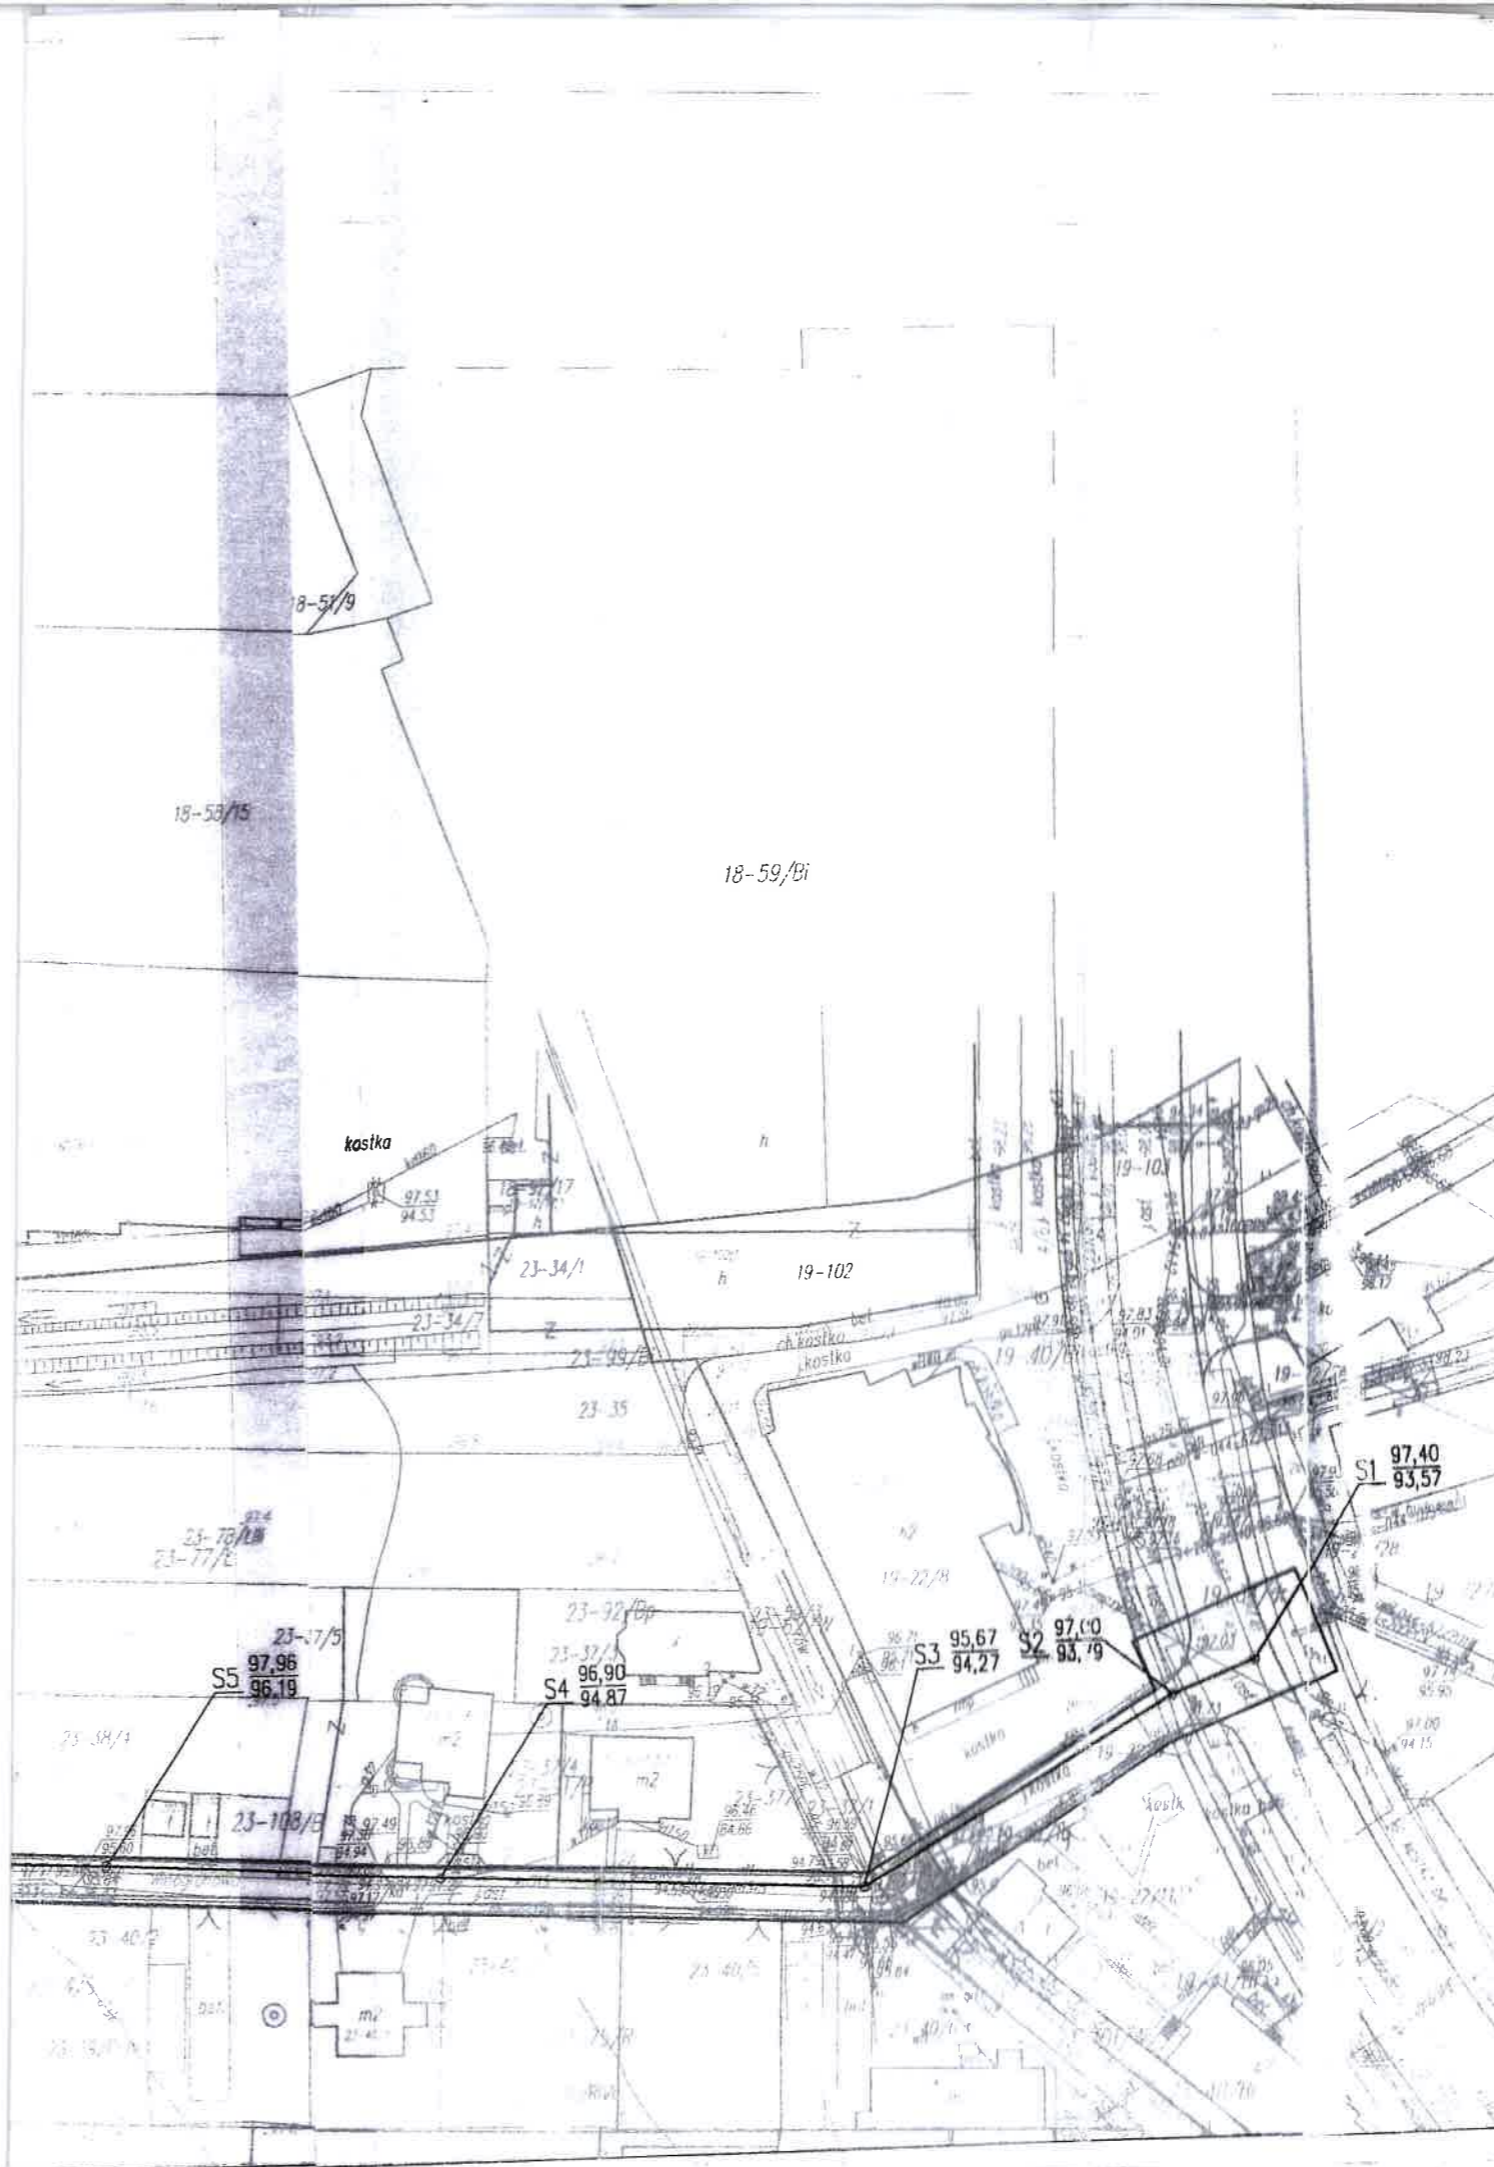


Legenda:
 ————— kanalizacja sanitarna PVC 200
 - - - - - zakres inwestycji


jednostka projektowa:	JGInstal Jakub Głuchowski ul. Juliana Ursyna Niemcewicza 16c/7, 71 - 520 Szczecin NIP: 851 256 69 38, tel. +48 722 386 779
branża:	SANITARNA
faza:	PROGRAM FUNKCJONALNO-UŻYTKOWY
temat:	BUDOWA KANALIZACJI SANITARNEJ W PUŁTUSKU
lokalizacja:	ul. Wiśniowa i ul. Winogronowa
inwestor/ zamawiający:	GMINA PUŁTUSK ul. Rynek - Ratusz 41, 06-100 Pułtusk
autor opracowania:	mgr inż. JAKUB GŁUCHOWSKI upr. nr ZAP/0222/POOS/12 mgr inż. JAN PIOTROWSKI upr. nr ZAP/0245/PWOS/12
tytuł rysunku:	PLAN SYTUACYJNY - Etap II, Zadanie nr 3, ul. Wiśniowa i ul. Winogronowa
data opracowania:	Styczeń 2016 r.
skala:	1:1000
nr rys.	12



- Legenda:
- kanalizacja sanitarna PVC 200
 - kanalizacja sanitarna tłoczna de63PE
 - zakres inwestycji

jednostka projektowa:	JGInstal Jakub Głuchowski ul. Juliana Ursyna Niemcewicza 16c/7, 71 - 520 Szcz NIP: 851 256 69 38, tel. +48 722 386 779
branża:	SANITARNA
szersz:	PROGRAM FUNKCJONALNO-UŻYTKOWY
temat:	BUDOWA KANALIZACJI SANITARNEJ W PUŁTUSKU
lokalizacja:	ul. Pod Wróblem
inwestor/ Zamawiający:	GMINA PUŁTUSK ul. Rynek - Ratusz 41 06-100 Pułtusk
Autor opracowania:	mgr inż. JAKUB GŁUCHOWSKI upr. nr ZAP/0222/POOS/12 mgr inż. JAN PIOTROWSKI upr. nr ZAP/0245/PWOS/12
tytuł rysunku:	PLAN SYTUACYJNY - Etap I, Zadanie nr 2, ul. Pod Wróblem

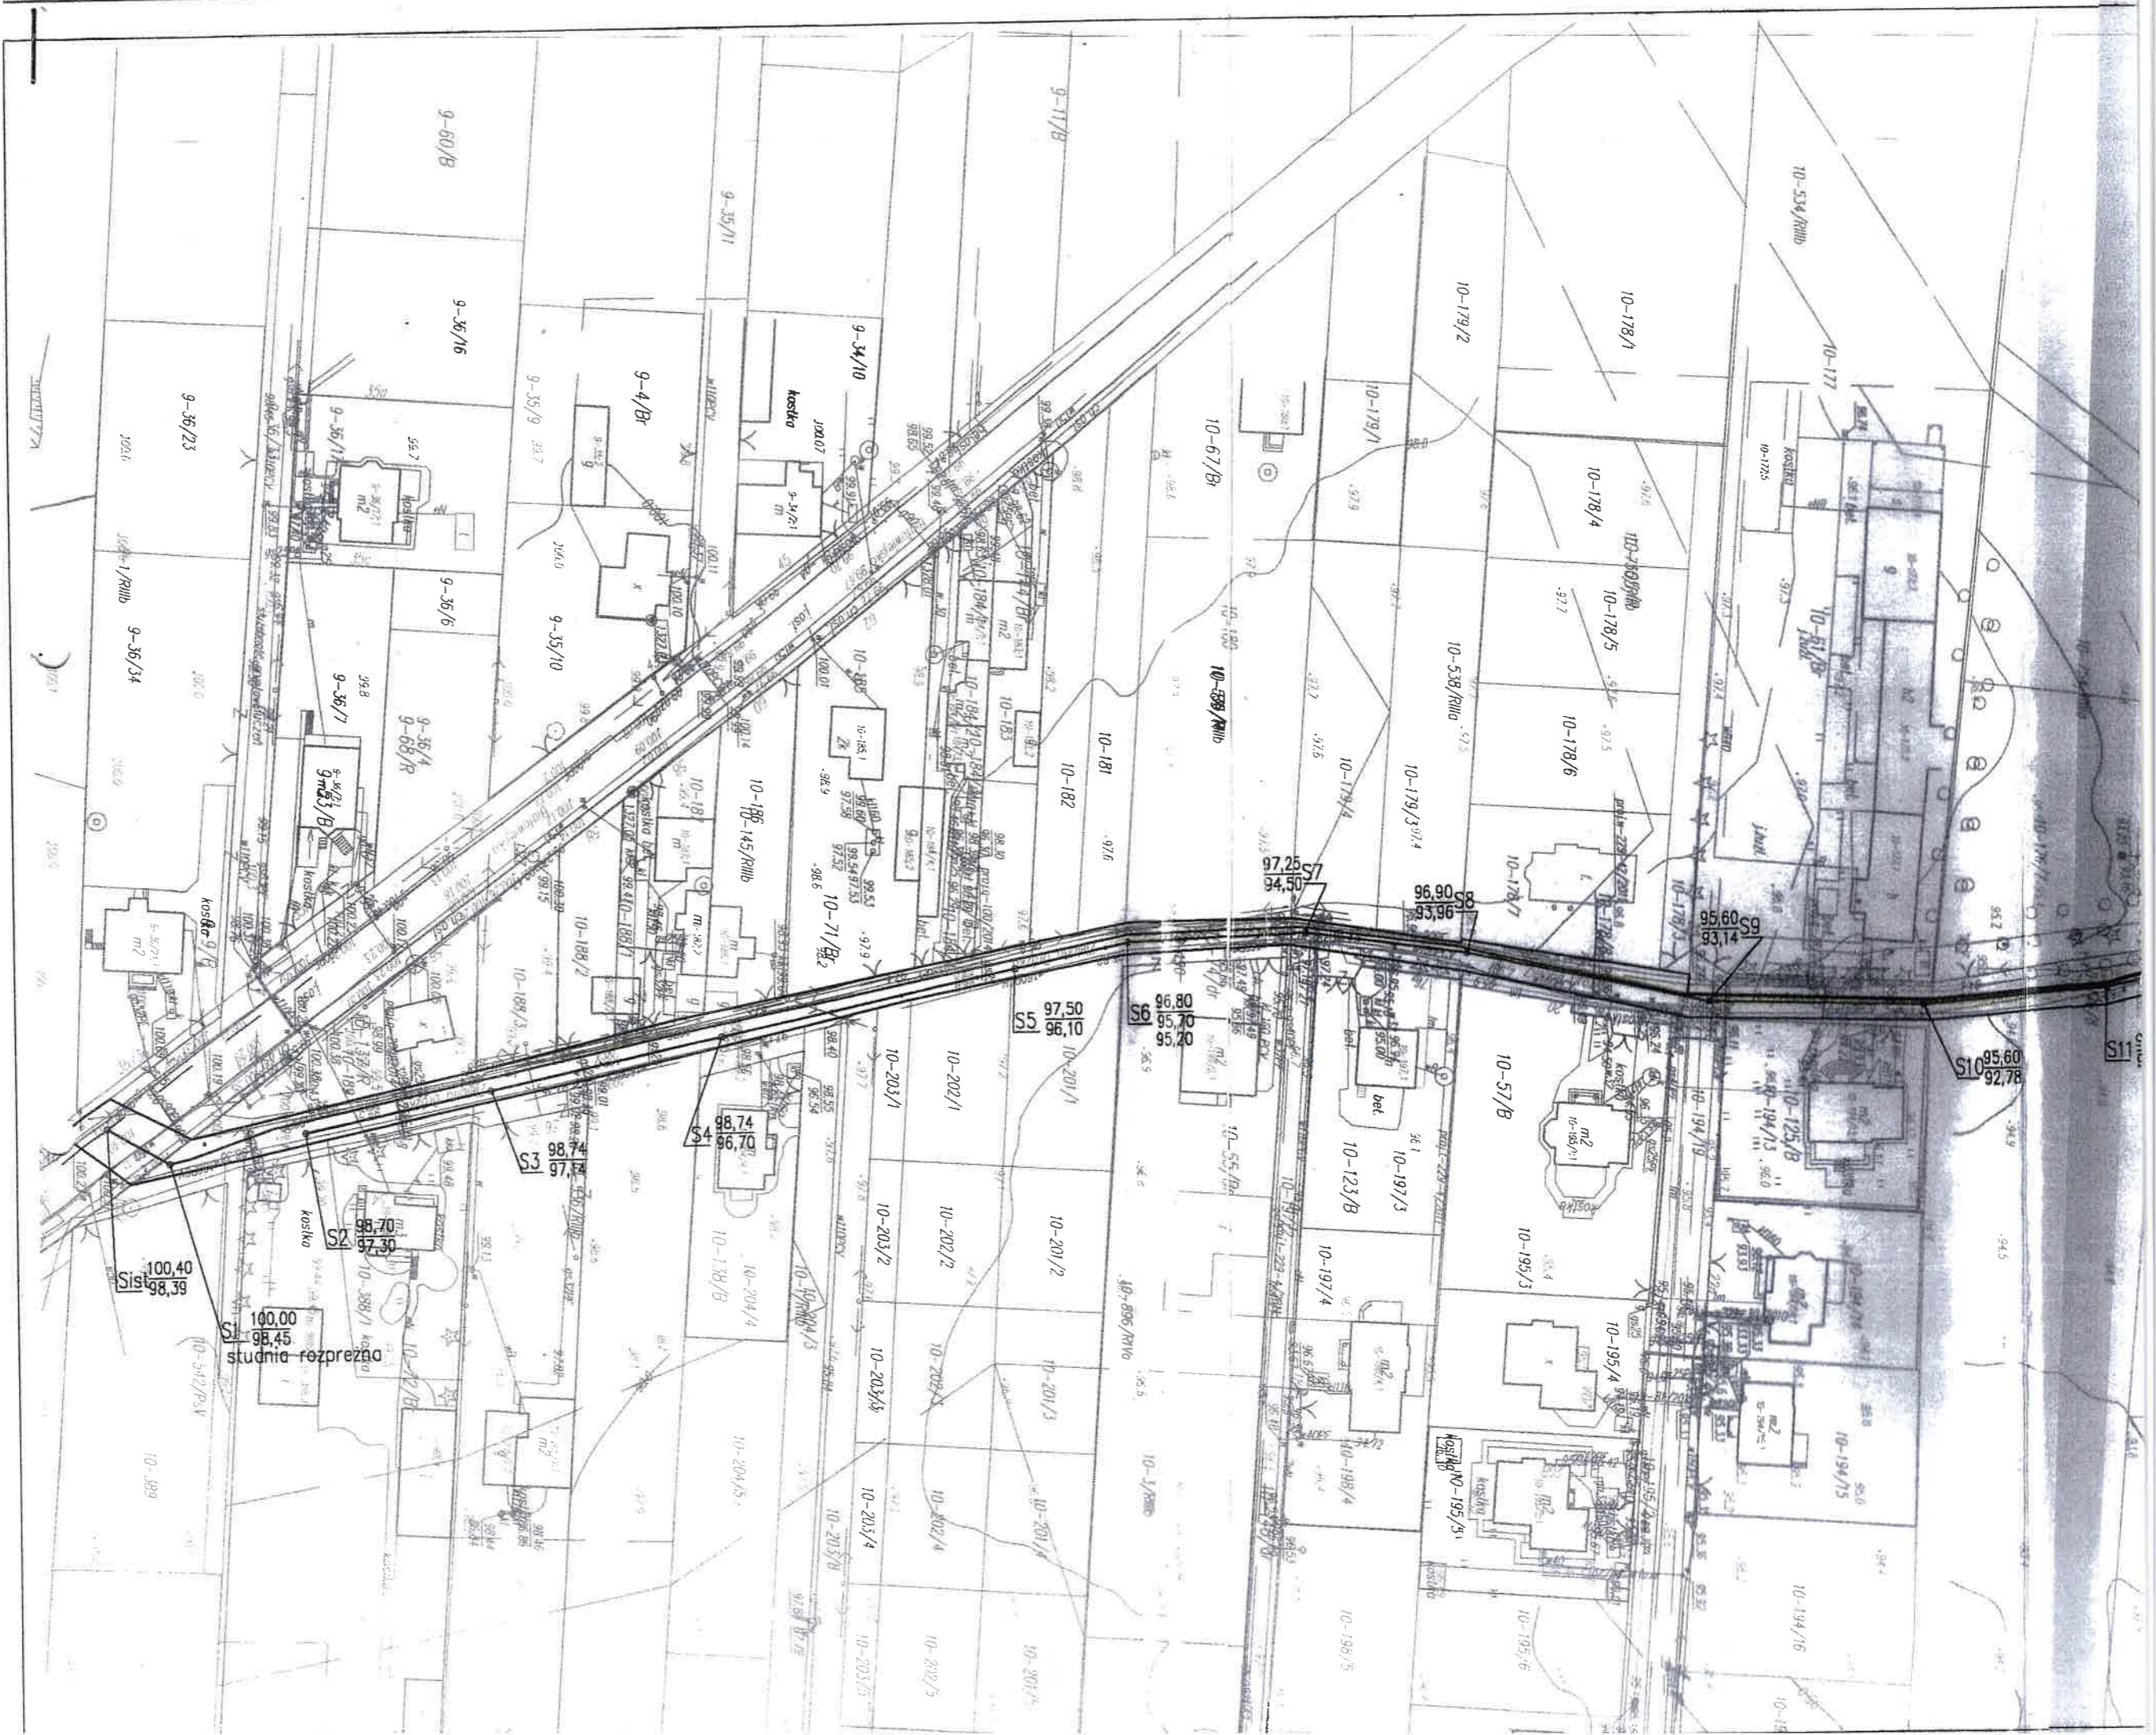

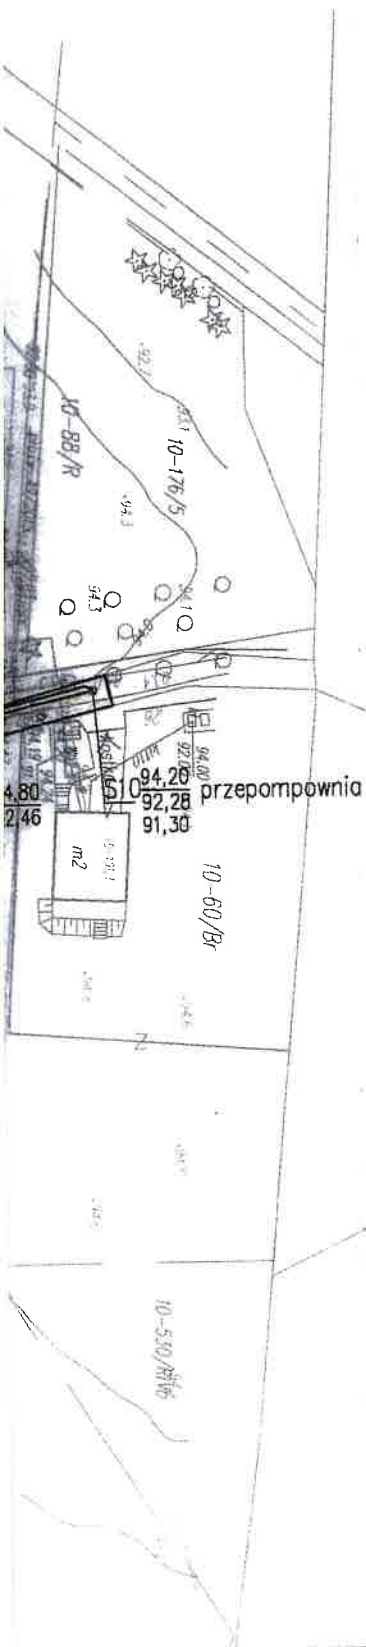

- Legenda:
- kanalizacja sanitarna PVC 200
 - kanalizacja sanitarna tłoczna de63PE
 - zakres inwestycji

Jednostka projektowa:	JGInstal Jakub Głuchowski ul. Juliana Ursyna Niemcewicza 16c/7, 71 - 520 Szczecin NIP: 851 256 69 38, tel. +48 722 386 779
branża:	SANITARNA
faza:	PROGRAM FUNKCJONALNO-UŻYTKOWY
temat:	BUDOWA KANALIZACJI SANITARNEJ W PUŁTUSKU
lokalizacja:	ul. Zielona Dróżka
inwestor/ Zamawiający:	GMINA PUŁTUSK ul. Rynek - Ratusz 41, 06-100 Pułtusk
Autor opracowania:	mgr inż. JAKUB GŁUCHOWSKI upr. nr ZAP/0222/POOS/12 <i>clw</i> mgr inż. JAN PIOTROWSKI upr. nr ZAP/0245/PWOS/12 <i>jp</i>
tytuł rysunku:	PLAN SYTUACYJNY - Etap II, Zadanie nr 5, ul. Zielona Dróżka
nr rys.	14
data opracowania:	Syczeń 2018 r.
skala:	1:1000



81.05
S1 79.65

81.05
S12 79.44

81.30
S11 79.04

81.20
S10 78.84

81.69
S9 78.54

81.69
S8 78.30

81.70
S7 78.22

81.60
S2 77.96

81.63
S6 80.23

81.51
S5 80.13

81.40
S17 79.91

81.40
S18 80.10

81.40
S19 79.41

81.50
S20 79.70

przepompownia
81.60
79.21
78.41

14-11/5

14-11/6

14-12
14-10/B

14-13/1

14-14/1

14-14/5

14-15/3

14-16/1

14-7/3

14-8/1

14-8/2

14-8/4

14-8/5

14-8/6

14-8/7

14-8/8

14-8/9

14-8/10

14-8/11

14-8/12

14-8/13

14-8/14

14-8/15

14-8/PSM
14-13/PS

14-14/1

14-9/PM

14-18

14-12/R
14-6/RV

przepompownia 14-11/PS

14-48/4

14-48/2

14-49/4


14-49/3

14-49/2

14-49/1

kanal

kanal

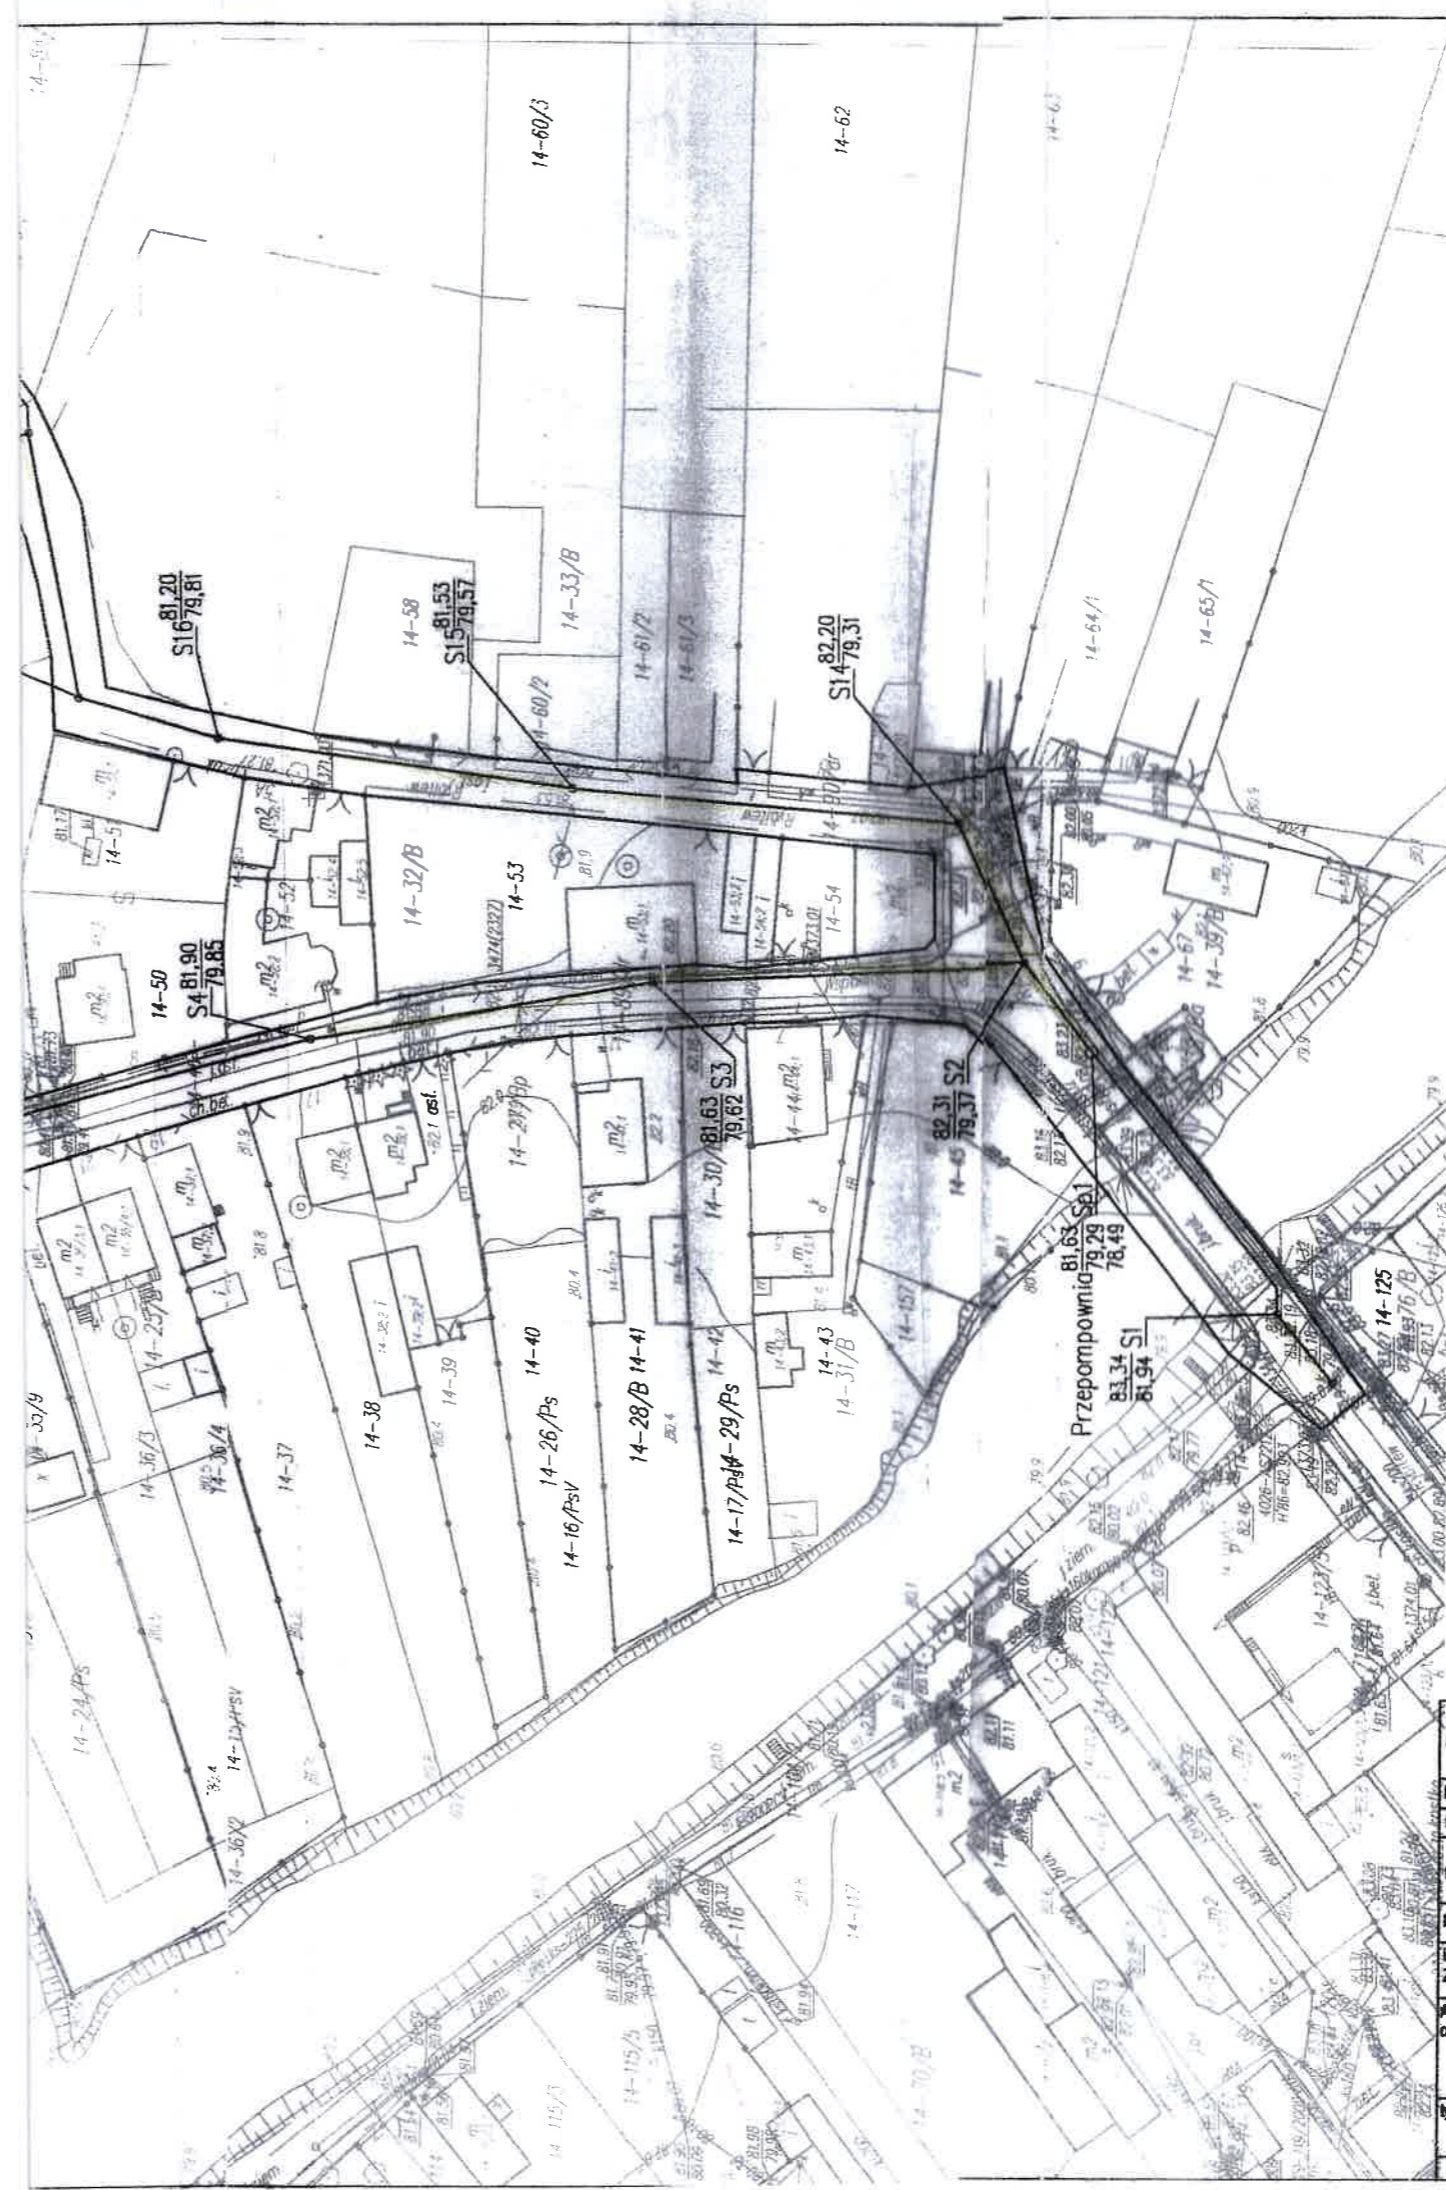

- Legenda:
- kanalizacja sanitarna PVC
 - kanalizacja tłoczna PE
 - zakres inwestycji

Jednoetka projektowa:	JGInstal Jakub Głuchowski ul. Juliana Ursyna Niemcewicza 16c/7, 71 - 520 Szczecin NIP: 651 256 69 38, tel. +48 722 386 779
branża:	SANITARNA
faza:	PROGRAM FUNKCJONALNO-UŻYTKOWY
temat:	BUDOWA KANALIZACJI SANITARNEJ W PUŁTUSKU
lokalizacja:	ul. Słoneczna
Inwestor/ Zamawiający:	GMINA PUŁTUSK ul. Rynek - Ratusz 41, 06-100 Pułtusk
Autor opracowania:	mgr inż. JAKUB GŁUCHOWSKI upr. nr ZAP/0222/PCOS/12 <i>ad</i>
	mgr inż. JAN PIOTROWSKI upr. nr ZAP/0245/PWOS/12 <i>jp</i>
tytuł rysunku:	PLAN SYTUACYJNY - Etap II, Zadanie nr 4, ul. Wspólna i Rybitew
data opracowania:	Styczeń 2016 r.
skala:	1:1000
nr rys.	15

Projekt Zagospodarowania Działek położonych w obrębie 10 oraz w obrębie 14 miasta Pułtusk

1:500

OZNACZENIA:

<u>ks Ø 200</u>	Projektowana sieć kanalizacji sanitarnej z rur PVC-U SDR34 Ø200
<u>ks Ø 160</u>	Projektowana sieć kanalizacji sanitarnej z rur PVC-U SDR34 Ø160
<u>ks Ø 200</u>	Projektowana sieć kanalizacji sanitarnej z rur PE100RC SDR17 Ø200 - przewiert sterowany
<u>ks Ø 200</u>	Projektowana sieć kanalizacji sanitarnej z rur PE100RC SDR11 Ø200/225 - przewiert sterowany
<u>ks Ø 200</u>	Projektowana sieć kanalizacji sanitarnej z rur PP SN20 DN200 - przewiert z pilotem
<u>ks Ø 200</u>	Projektowana sieć kanalizacji sanitarnej z rur kamionkowych DN200 - przecisk
<u>w Ø 40</u>	Projektowana przebudowa przyłącza wodociągowego z rur PE100RCXSC50 Ø40 - przewiert sterowany

PRZEDSIĘBIORSTWO
WODOCIĄGÓW I KANALIZACJI
Spółka z o.o.
ul. Wyszowska 2, 06-102 PUŁTUSK
tel. (0-23) 692-17-91, 692-19-05, 692-57-4
tel./fax 692-17-79

*Uzgodniono z PWiK
6.11.2014*

WICEDYREKTOR
d/s technicznych

mgr inż. Wanda Kosińska

LEGENDA:

SI-00	- Istniejąca studnia połączeniowa żelbetowa Ø1200
S-00	- Projektowana studnia połączeniowa żelbetowa Ø1200/ tworzywowa Ø425
SD-0/0	- Projektowana studnia połączeniowa tworzywowa Ø425/315
U-01	- Ugięcie PE SDR17 Ø225 <5°
N-01	- Miejsce włączenia projektowanej przebudowy przyłącza wodociągowego w rurociąg główny przy pomocy nawiertki wodociągowej np firmy JAFAR typu NWZ/PE PN16 do rur PE 110/32,
P-01	- Miejsce połączenia projektowanej przebudowy przyłącza wodociągowego z istniejącym przyłączem wodociągowym

UZGADNIAM PRZEBIEG KANALIZACJI SANITARNEJ
W DROGACH GMINNYCH

30.04.2015 r.

MPB

INWESTOR:	Gmina Pułtusk 06-100 Pułtusk ul. Rynek 14	Projektant: mgr inż. Juliusz Marek Pietrzak Nr uprawnień: G1e 4/81 w specjalności instalacyjno - inżynieryjnej w zakresie sieci i instalacji sanitarnych	DATA OPRACOWANIA CZERWIEC 2014
PRZEDMIOT OPRACOWANIA:	Budowa kanalizacji sanitarnej w ul. Baltazara, Wygon I, Wygon II z uwzględnieniem nieruchomości położonych przy ul. Kościuszki.	Asystent projektanta: mgr inż. Mariusz Wilkowski Nr uprawnień: MAZ/0425/POOS/12 w specjalności instalacyjno - inżynieryjnej w zakresie sieci i instalacji sanitarnych	SKALA: 1:500
RYSUNKU:	Projekt Zagospodarowania Działek		NUMER RYSUNKU: 1



Bi

76

77

78

79/2

79/3

79/4

80/1

85/3

86

87

89/1

huczerf

kostka

zsp.

bet.

chbet.

PVC-U Ø100,20m
L=7,00m i=1,00%

PE100RC SDR17 Ø80,2m
L=73,50m i=2,00%

83,20
81,49

82,91
81,42

95,60
90,31

91,29

92,72
91,02

92,4

91,7


81,12

81,27

81,11

81,27

Vertical text along the left edge: 12, 12, n2, 179, 58, 92/1, 96,27, 95,64, 95,58, 95,71, 95,83, 95,95, 96,07, 96,19, 96,31, 96,43, 96,55, 96,67, 96,79, 96,91, 97,03, 97,15, 97,27, 97,39, 97,51, 97,63, 97,75, 97,87, 98,00, 98,12, 98,24, 98,36, 98,48, 98,60, 98,72, 98,84, 98,96, 99,08, 99,20, 99,32, 99,44, 99,56, 99,68, 99,80, 99,92, 100,04, 100,16, 100,28, 100,40, 100,52, 100,64, 100,76, 100,88, 101,00, 101,12, 101,24, 101,36, 101,48, 101,60, 101,72, 101,84, 101,96, 102,08, 102,20, 102,32, 102,44, 102,56, 102,68, 102,80, 102,92, 103,04, 103,16, 103,28, 103,40, 103,52, 103,64, 103,76, 103,88, 104,00, 104,12, 104,24, 104,36, 104,48, 104,60, 104,72, 104,84, 104,96, 105,08, 105,20, 105,32, 105,44, 105,56, 105,68, 105,80, 105,92, 106,04, 106,16, 106,28, 106,40, 106,52, 106,64, 106,76, 106,88, 107,00, 107,12, 107,24, 107,36, 107,48, 107,60, 107,72, 107,84, 107,96, 108,08, 108,20, 108,32, 108,44, 108,56, 108,68, 108,80, 108,92, 109,04, 109,16, 109,28, 109,40, 109,52, 109,64, 109,76, 109,88, 110,00, 110,12, 110,24, 110,36, 110,48, 110,60, 110,72, 110,84, 110,96, 111,08, 111,20, 111,32, 111,44, 111,56, 111,68, 111,80, 111,92, 112,04, 112,16, 112,28, 112,40, 112,52, 112,64, 112,76, 112,88, 113,00, 113,12, 113,24, 113,36, 113,48, 113,60, 113,72, 113,84, 113,96, 114,08, 114,20, 114,32, 114,44, 114,56, 114,68, 114,80, 114,92, 115,04, 115,16, 115,28, 115,40, 115,52, 115,64, 115,76, 115,88, 116,00, 116,12, 116,24, 116,36, 116,48, 116,60, 116,72, 116,84, 116,96, 117,08, 117,20, 117,32, 117,44, 117,56, 117,68, 117,80, 117,92, 118,04, 118,16, 118,28, 118,40, 118,52, 118,64, 118,76, 118,88, 119,00, 119,12, 119,24, 119,36, 119,48, 119,60, 119,72, 119,84, 119,96, 120,08, 120,20, 120,32, 120,44, 120,56, 120,68, 120,80, 120,92, 121,04, 121,16, 121,28, 121,40, 121,52, 121,64, 121,76, 121,88, 122,00, 122,12, 122,24, 122,36, 122,48, 122,60, 122,72, 122,84, 122,96, 123,08, 123,20, 123,32, 123,44, 123,56, 123,68, 123,80, 123,92, 124,04, 124,16, 124,28, 124,40, 124,52, 124,64, 124,76, 124,88, 125,00, 125,12, 125,24, 125,36, 125,48, 125,60, 125,72, 125,84, 125,96, 126,08, 126,20, 126,32, 126,44, 126,56, 126,68, 126,80, 126,92, 127,04, 127,16, 127,28, 127,40, 127,52, 127,64, 127,76, 127,88, 128,00, 128,12, 128,24, 128,36, 128,48, 128,60, 128,72, 128,84, 128,96, 129,08, 129,20, 129,32, 129,44, 129,56, 129,68, 129,80, 129,92, 130,04, 130,16, 130,28, 130,40, 130,52, 130,64, 130,76, 130,88, 131,00, 131,12, 131,24, 131,36, 131,48, 131,60, 131,72, 131,84, 131,96, 132,08, 132,20, 132,32, 132,44, 132,56, 132,68, 132,80, 132,92, 133,04, 133,16, 133,28, 133,40, 133,52, 133,64, 133,76, 133,88, 134,00, 134,12, 134,24, 134,36, 134,48, 134,60, 134,72, 134,84, 134,96, 135,08, 135,20, 135,32, 135,44, 135,56, 135,68, 135,80, 135,92, 136,04, 136,16, 136,28, 136,40, 136,52, 136,64, 136,76, 136,88, 137,00, 137,12, 137,24, 137,36, 137,48, 137,60, 137,72, 137,84, 137,96, 138,08, 138,20, 138,32, 138,44, 138,56, 138,68, 138,80, 138,92, 139,04, 139,16, 139,28, 139,40, 139,52, 139,64, 139,76, 139,88, 140,00, 140,12, 140,24, 140,36, 140,48, 140,60, 140,72, 140,84, 140,96, 141,08, 141,20, 141,32, 141,44, 141,56, 141,68, 141,80, 141,92, 142,04, 142,16, 142,28, 142,40, 142,52, 142,64, 142,76, 142,88, 143,00, 143,12, 143,24, 143,36, 143,48, 143,60, 143,72, 143,84, 143,96, 144,08, 144,20, 144,32, 144,44, 144,56, 144,68, 144,80, 144,92, 145,04, 145,16, 145,28, 145,40, 145,52, 145,64, 145,76, 145,88, 146,00, 146,12, 146,24, 146,36, 146,48, 146,60, 146,72, 146,84, 146,96, 147,08, 147,20, 147,32, 147,44, 147,56, 147,68, 147,80, 147,92, 148,04, 148,16, 148,28, 148,40, 148,52, 148,64, 148,76, 148,88, 149,00, 149,12, 149,24, 149,36, 149,48, 149,60, 149,72, 149,84, 149,96, 150,08, 150,20, 150,32, 150,44, 150,56, 150,68, 150,80, 150,92, 151,04, 151,16, 151,28, 151,40, 151,52, 151,64, 151,76, 151,88, 152,00, 152,12, 152,24, 152,36, 152,48, 152,60, 152,72, 152,84, 152,96, 153,08, 153,20, 153,32, 153,44, 153,56, 153,68, 153,80, 153,92, 154,04, 154,16, 154,28, 154,40, 154,52, 154,64, 154,76, 154,88, 155,00, 155,12, 155,24, 155,36, 155,48, 155,60, 155,72, 155,84, 155,96, 156,08, 156,20, 156,32, 156,44, 156,56, 156,68, 156,80, 156,92, 157,04, 157,16, 157,28, 157,40, 157,52, 157,64, 157,76, 157,88, 158,00, 158,12, 158,24, 158,36, 158,48, 158,60, 158,72, 158,84, 158,96, 159,08, 159,20, 159,32, 159,44, 159,56, 159,68, 159,80, 159,92, 160,04, 160,16, 160,28, 160,40, 160,52, 160,64, 160,76, 160,88, 161,00, 161,12, 161,24, 161,36, 161,48, 161,60, 161,72, 161,84, 161,96, 162,08, 162,20, 162,32, 162,44, 162,56, 162,68, 162,80, 162,92, 163,04, 163,16, 163,28, 163,40, 163,52, 163,64, 163,76, 163,88, 164,00, 164,12, 164,24, 164,36, 164,48, 164,60, 164,72, 164,84, 164,96, 165,08, 165,20, 165,32, 165,44, 165,56, 165,68, 165,80, 165,92, 166,04, 166,16, 166,28, 166,40, 166,52, 166,64, 166,76, 166,88, 167,00, 167,12, 167,24, 167,36, 167,48, 167,60, 167,72, 167,84, 167,96, 168,08, 168,20, 168,32, 168,44, 168,56, 168,68, 168,80, 168,92, 169,04, 169,16, 169,28, 169,40, 169,52, 169,64, 169,76, 169,88, 170,00, 170,12, 170,24, 170,36, 170,48, 170,60, 170,72, 170,84, 170,96, 171,08, 171,20, 171,32, 171,44, 171,56, 171,68, 171,80, 171,92, 172,04, 172,16, 172,28, 172,40, 172,52, 172,64, 172,76, 172,88, 173,00, 173,12, 173,24, 173,36, 173,48, 173,60, 173,72, 173,84, 173,96, 174,08, 174,20, 174,32, 174,44, 174,56, 174,68, 174,80, 174,92, 175,04, 175,16, 175,28, 175,40, 175,52, 175,64, 175,76, 175,88, 176,00, 176,12, 176,24, 176,36, 176,48, 176,60, 176,72, 176,84, 176,96, 177,08, 177,20, 177,32, 177,44, 177,56, 177,68, 177,80, 177,92, 178,04, 178,16, 178,28, 178,40, 178,52, 178,64, 178,76, 178,88, 179,00, 179,12, 179,24, 179,36, 179,48, 179,60, 179,72, 179,84, 179,96, 180,08, 180,20, 180,32, 180,44, 180,56, 180,68, 180,80, 180,92, 181,04, 181,16, 181,28, 181,40, 181,52, 181,64, 181,76, 181,88, 182,00, 182,12, 182,24, 182,36, 182,48, 182,60, 182,72, 182,84, 182,96, 183,08, 183,20, 183,32, 183,44, 183,56, 183,68, 183,80, 183,92, 184,04, 184,16, 184,28, 184,40, 184,52, 184,64, 184,76, 184,88, 185,00, 185,12, 185,24, 185,36, 185,48, 185,60, 185,72, 185,84, 185,96, 186,08, 186,20, 186,32, 186,44, 186,56, 186,68, 186,80, 186,92, 187,04, 187,16, 187,28, 187,40, 187,52, 187,64, 187,76, 187,88, 188,00, 188,12, 188,24, 188,36, 188,48, 188,60, 188,72, 188,84, 188,96, 189,08, 189,20, 189,32, 189,44, 189,56, 189,68, 189,80, 189,92, 190,04, 190,16, 190,28, 190,40, 190,52, 190,64, 190,76, 190,88, 191,00, 191,12, 191,24, 191,36, 191,48, 191,60, 191,72, 191,84, 191,96, 192,08, 192,20, 192,32, 192,44, 192,56, 192,68, 192,80, 192,92, 193,04, 193,16, 193,28, 193,40, 193,52, 193,64, 193,76, 193,88, 194,00, 194,12, 194,24, 194,36, 194,48, 194,60, 194,72, 194,84, 194,96, 195,08, 195,20, 195,32, 195,44, 195,56, 195,68, 195,80, 195,92, 196,04, 196,16, 196,28, 196,40, 196,52, 196,64, 196,76, 196,88, 197,00, 197,12, 197,24, 197,36, 197,48, 197,60, 197,72, 197,84, 197,96, 198,08, 198,20, 198,32, 198,44, 198,56, 198,68, 198,80, 198,92, 199,04, 199,16, 199,28, 199,40, 199,52, 199,64, 199,76, 199,88, 200,00, 200,12, 200,24, 200,36, 200,48, 200,60, 200,72, 200,84, 200,96, 201,08, 201,20, 201,32, 201,44, 201,56, 201,68, 201,80, 201,92, 202,04, 202,16, 202,28, 202,40, 202,52, 202,64, 202,76, 202,88, 203,00, 203,12, 203,24, 203,36, 203,48, 203,60, 203,72, 203,84, 203,96, 204,08, 204,20, 204,32, 204,44, 204,56, 204,68, 204,80, 204,92, 205,04, 205,16, 205,28, 205,40, 205,52, 205,64, 205,76, 205,88, 206,00, 206,12, 206,24, 206,36, 206,48, 206,60, 206,72, 206,84, 206,96, 207,08, 207,20, 207,32, 207,44, 207,56, 207,68, 207,80, 207,92, 208,04, 208,16, 208,28, 208,40, 208,52, 208,64, 208,76, 208,88, 209,00, 209,12, 209,24, 209,36, 209,48, 209,60, 209,72, 209,84, 209,96, 210,08, 210,20, 210,32, 210,44, 210,56, 210,68, 210,80, 210,92, 211,04, 211,16, 211,28, 211,40, 211,52, 211,64, 211,76, 211,88, 212,00, 212,12, 212,24, 212,36, 212,48, 212,60, 212,72, 212,84, 212,96, 213,08, 213,20, 213,32, 213,44, 213,56, 213,68, 213,80, 213,92, 214,04, 214,16, 214,28, 214,40, 214,52, 214,64, 214,76, 214,88, 215,00, 215,12, 215,24, 215,36, 215,48, 215,60, 215,72, 215,84, 215,96, 216,08, 216,20, 216,32, 216,44, 216,56, 216,68, 216,80, 216,92, 217,04, 217,16, 217,28, 217,40, 217,52, 217,64, 217,76, 217,88, 218,00, 218,12, 218,24, 218,36, 218,48, 218,60, 218,72, 218,84, 218,96, 219,08, 219,20, 219,32, 219,44, 219,56, 219,68, 219,80, 219,92, 220,04, 220,16, 220,28, 220,40, 220,52, 220,64, 220,76, 220,88, 221,00, 221,12, 221,24, 221,36, 221,48, 221,60, 221,72, 221,84, 221,96, 222,08, 222,20, 222,32, 222,44, 222,56, 222,68, 222,80, 222,92, 223,04, 223,16, 223,28, 223,40, 223,52, 223,64, 223,76, 223,88, 224,00, 224,12, 224,24, 224,36, 224,48, 224,60, 224,72, 224,84, 224,96, 225,08, 225,20, 225,32, 225,44, 225,56, 225,68, 225,80, 225,92, 226,04, 226,16, 226,28, 226,40, 226,52, 226,64, 226,76, 226,88, 227,00, 227,12, 227,24, 227,36, 227,48, 227,60, 227,72, 227,84, 227,96, 228,08, 228,20, 228,32, 228,44, 228,56, 228,68, 228,80, 228,92, 229,04, 229,16, 229,28, 229,40, 229,52, 229,64, 229,76, 229,88, 230,00, 230,12, 230,24, 230,36, 230,48, 230,60, 230,72, 230,84, 230,96, 231,08, 231,20, 231,32, 231,44, 231,56, 231,68, 231,80, 231,92, 232,04, 232,16, 232,28, 232,40, 232,52, 232,64, 232,76, 232,88, 233,00, 233,12, 233,24, 233,36, 233,48, 233,60, 233,72, 233,84, 233,96, 234,08, 234,20, 234,32, 234,44, 234,56, 234,68, 234,80, 234,92, 235,04, 235,16, 235,28, 235,40, 235,52, 235,64, 235,76, 235,88, 236,00, 236,12, 236,24, 236,36, 236,48, 236,60, 236,72, 236,84, 236,96, 237,08, 237,20, 237,32, 237,44, 237,56, 237,68, 237,80, 237,92, 238,04, 238,16, 238,28, 238,40, 238,52, 238,64, 238,76, 238,88, 239,00, 239,12, 239,24, 239,36, 239,48, 239,60, 239,72, 239,84, 239,96, 240,08, 240,20, 240,32, 240,44, 240,56, 240,68, 240,80, 240,92, 241,04, 241,16, 241,28, 241,40, 241,52, 241,64, 241,76, 241,88, 242,00, 242,12, 242,24, 242,36, 242,48, 242,60, 242,72, 242,84, 242,96, 243,08, 243,20, 243,32, 243,44, 243,56, 243,68, 243,80, 243,92, 244,04, 244,16, 244,28, 244,40, 244,52, 244,64, 244,76, 244,88, 245,00, 245,12, 245,24, 245,36, 245,48, 245,60, 245,72, 245,84, 245,96, 246,08, 246,20, 246,32, 246,44, 246,56, 246,68, 246,80, 246,92, 247,04, 247,16, 247,28, 247,40, 247,52, 247,64, 247,76, 247,88, 248,00, 248,12, 248,24, 248,36, 248,48, 248,60, 248,72, 248,84, 248,96, 249,08, 249,20, 249,32, 249,44, 249,56, 249,68, 249,80, 249,92, 250,04, 250,16, 250,28, 250,40, 250,52, 250,64, 250,76, 250,88, 251,00, 251,12, 251,24, 251,36, 251,48, 251,60, 251,72, 251,84, 251,96, 252,08, 252,20, 252,32, 252,44, 252,56, 252,68, 252,80, 252,92, 253,04, 253,16, 253,28, 253,40, 253,52, 253,64, 253,76, 253,88, 254,00, 254,12, 254,24, 254,36, 254,48, 254,60, 254,72, 254,84, 254,96, 255,08, 255,20, 255,32, 255,44, 255,56, 255,68, 255,80, 255,92, 256,04, 256,16, 256,28, 256,40, 256,52, 256,64, 256,76, 256,88, 257,00, 257,12, 257,24, 257,36, 257,48, 257,60, 257,72, 257,84, 257,96, 258,08, 258,20, 258,32, 258,44, 258,56, 258,68, 258,80, 258,92, 259,04, 259,16, 259,28, 259,40, 259,52, 259,64, 259,76, 259,88, 260,00,

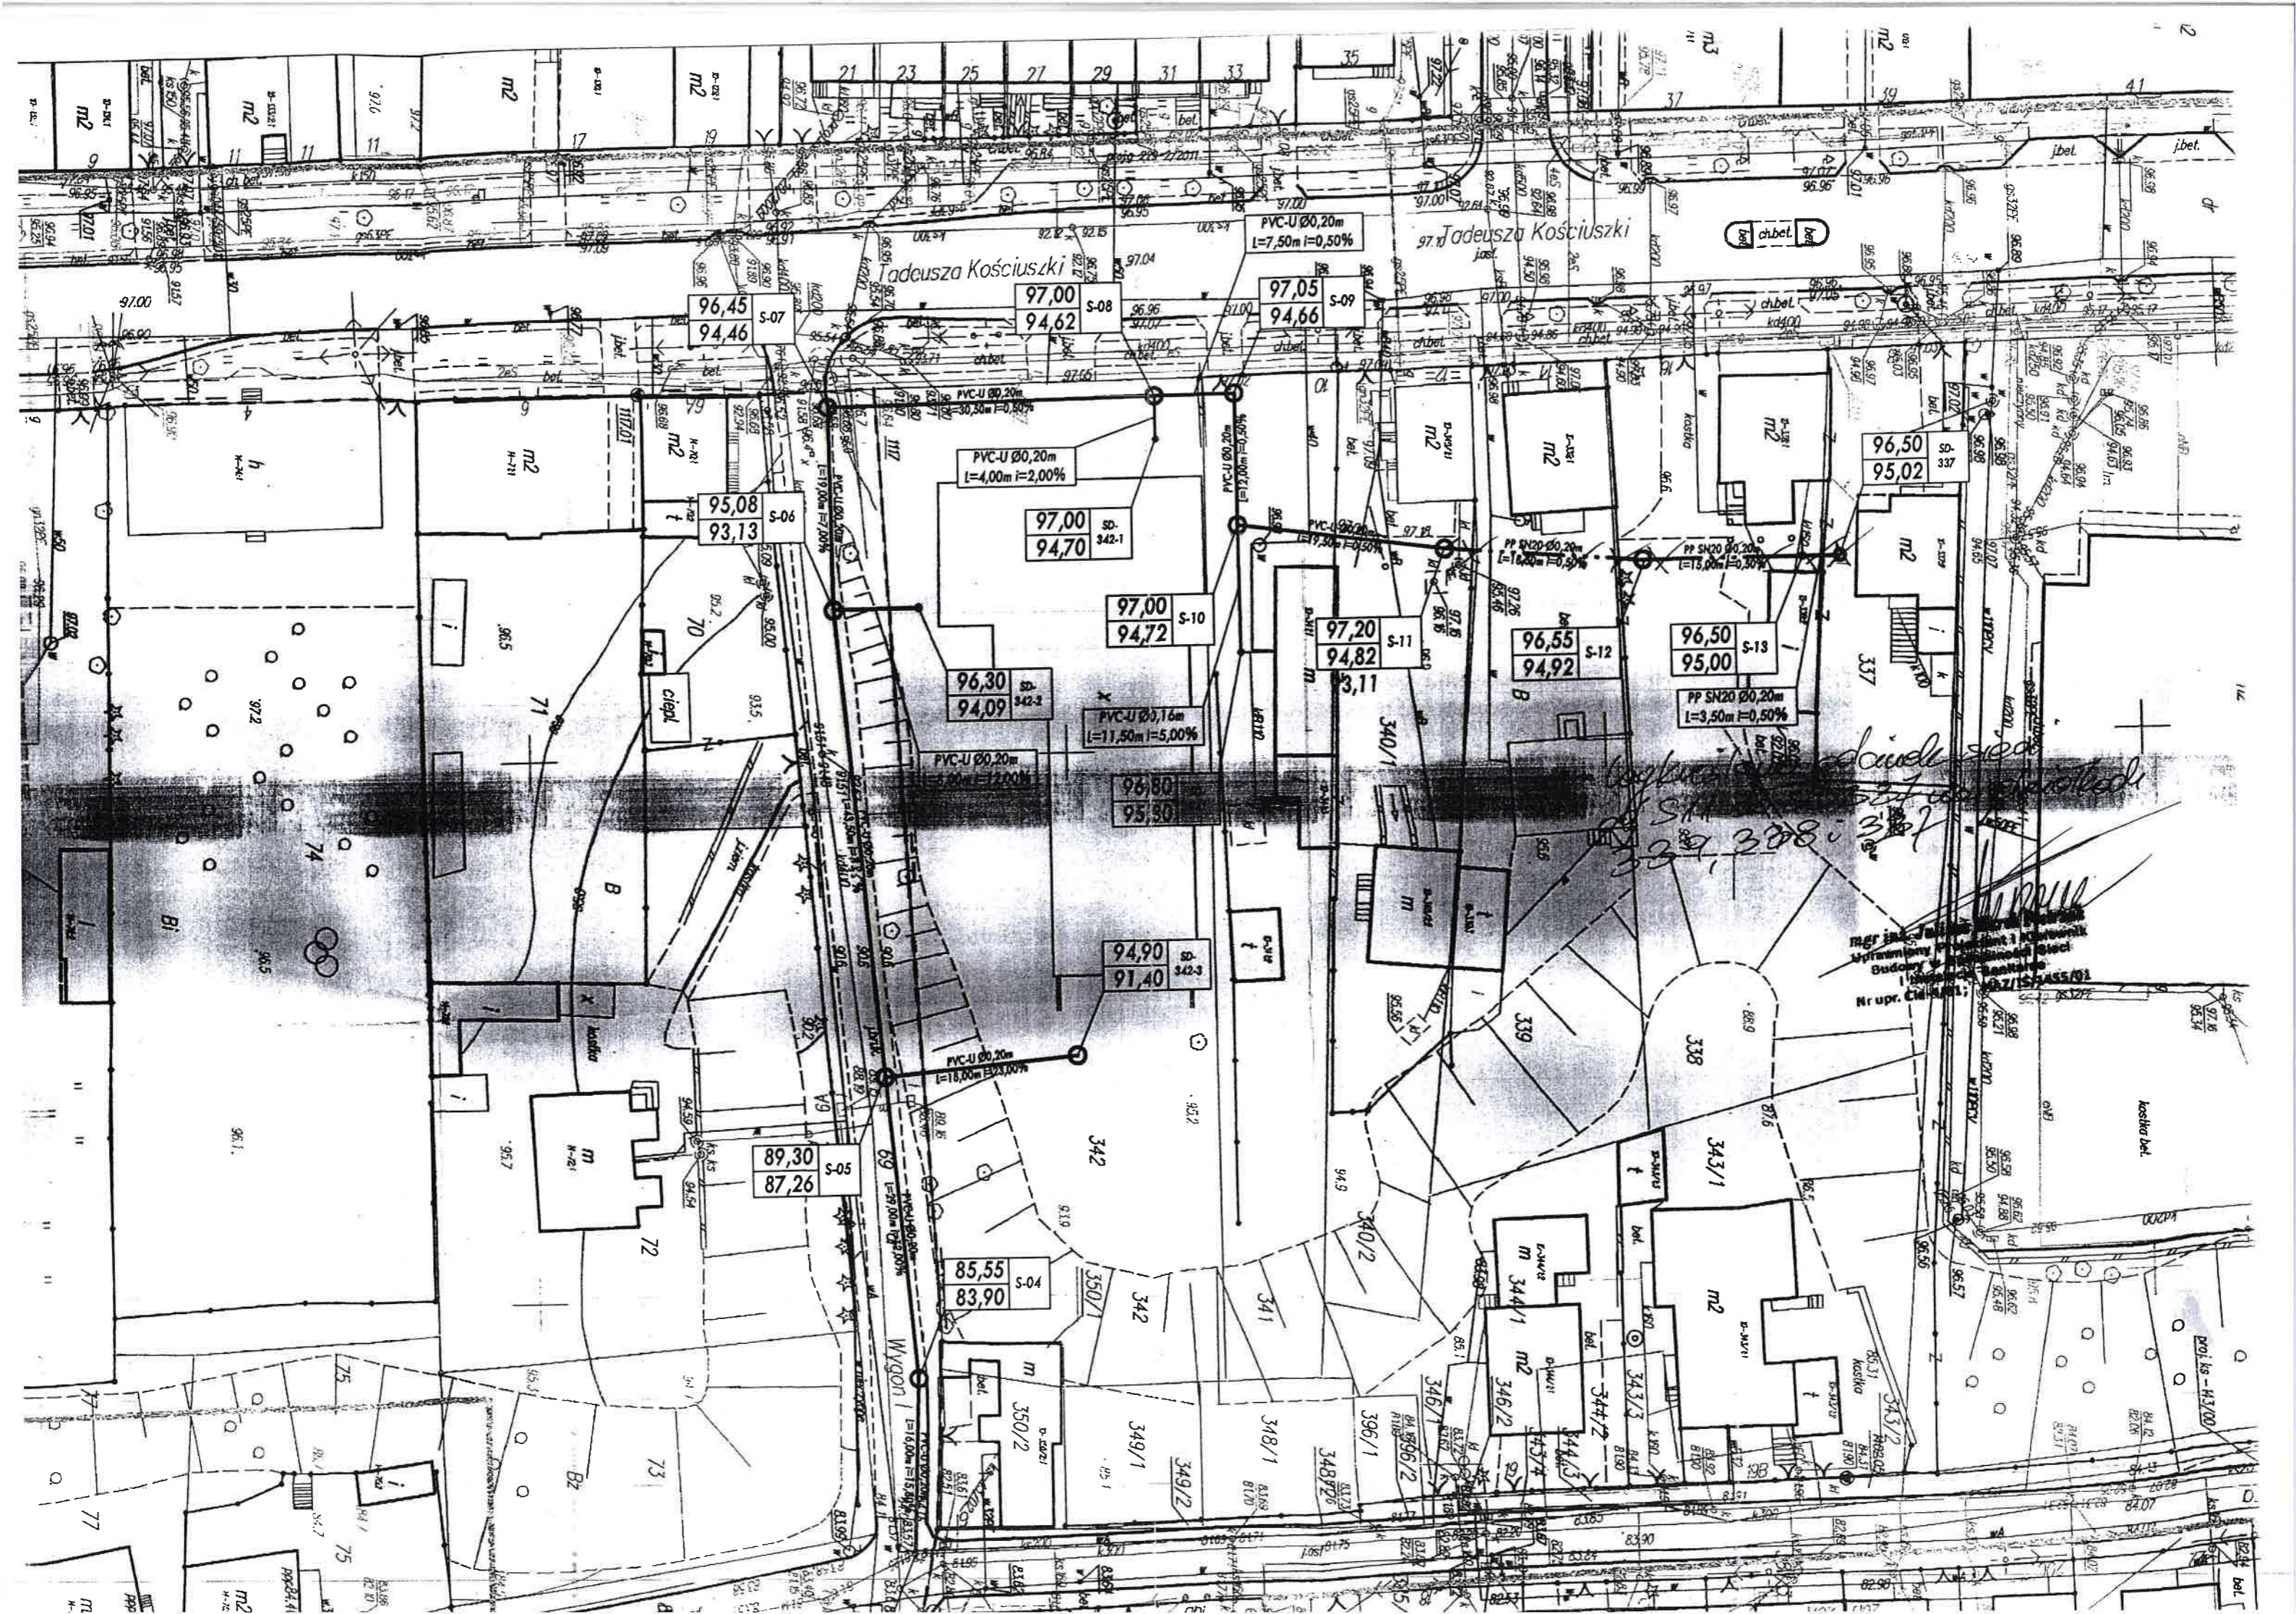


Jadusza Kościuszki

Jadusza Kościuszki

Wygón

Handwritten notes:
337, 338, 339
337, 338, 339

mgr inż. ...
Urządzenie Projektant i Kierownik
Budowy i Nadzorca
1. ...
Nr opr. Ciągła: 07/15/455/01

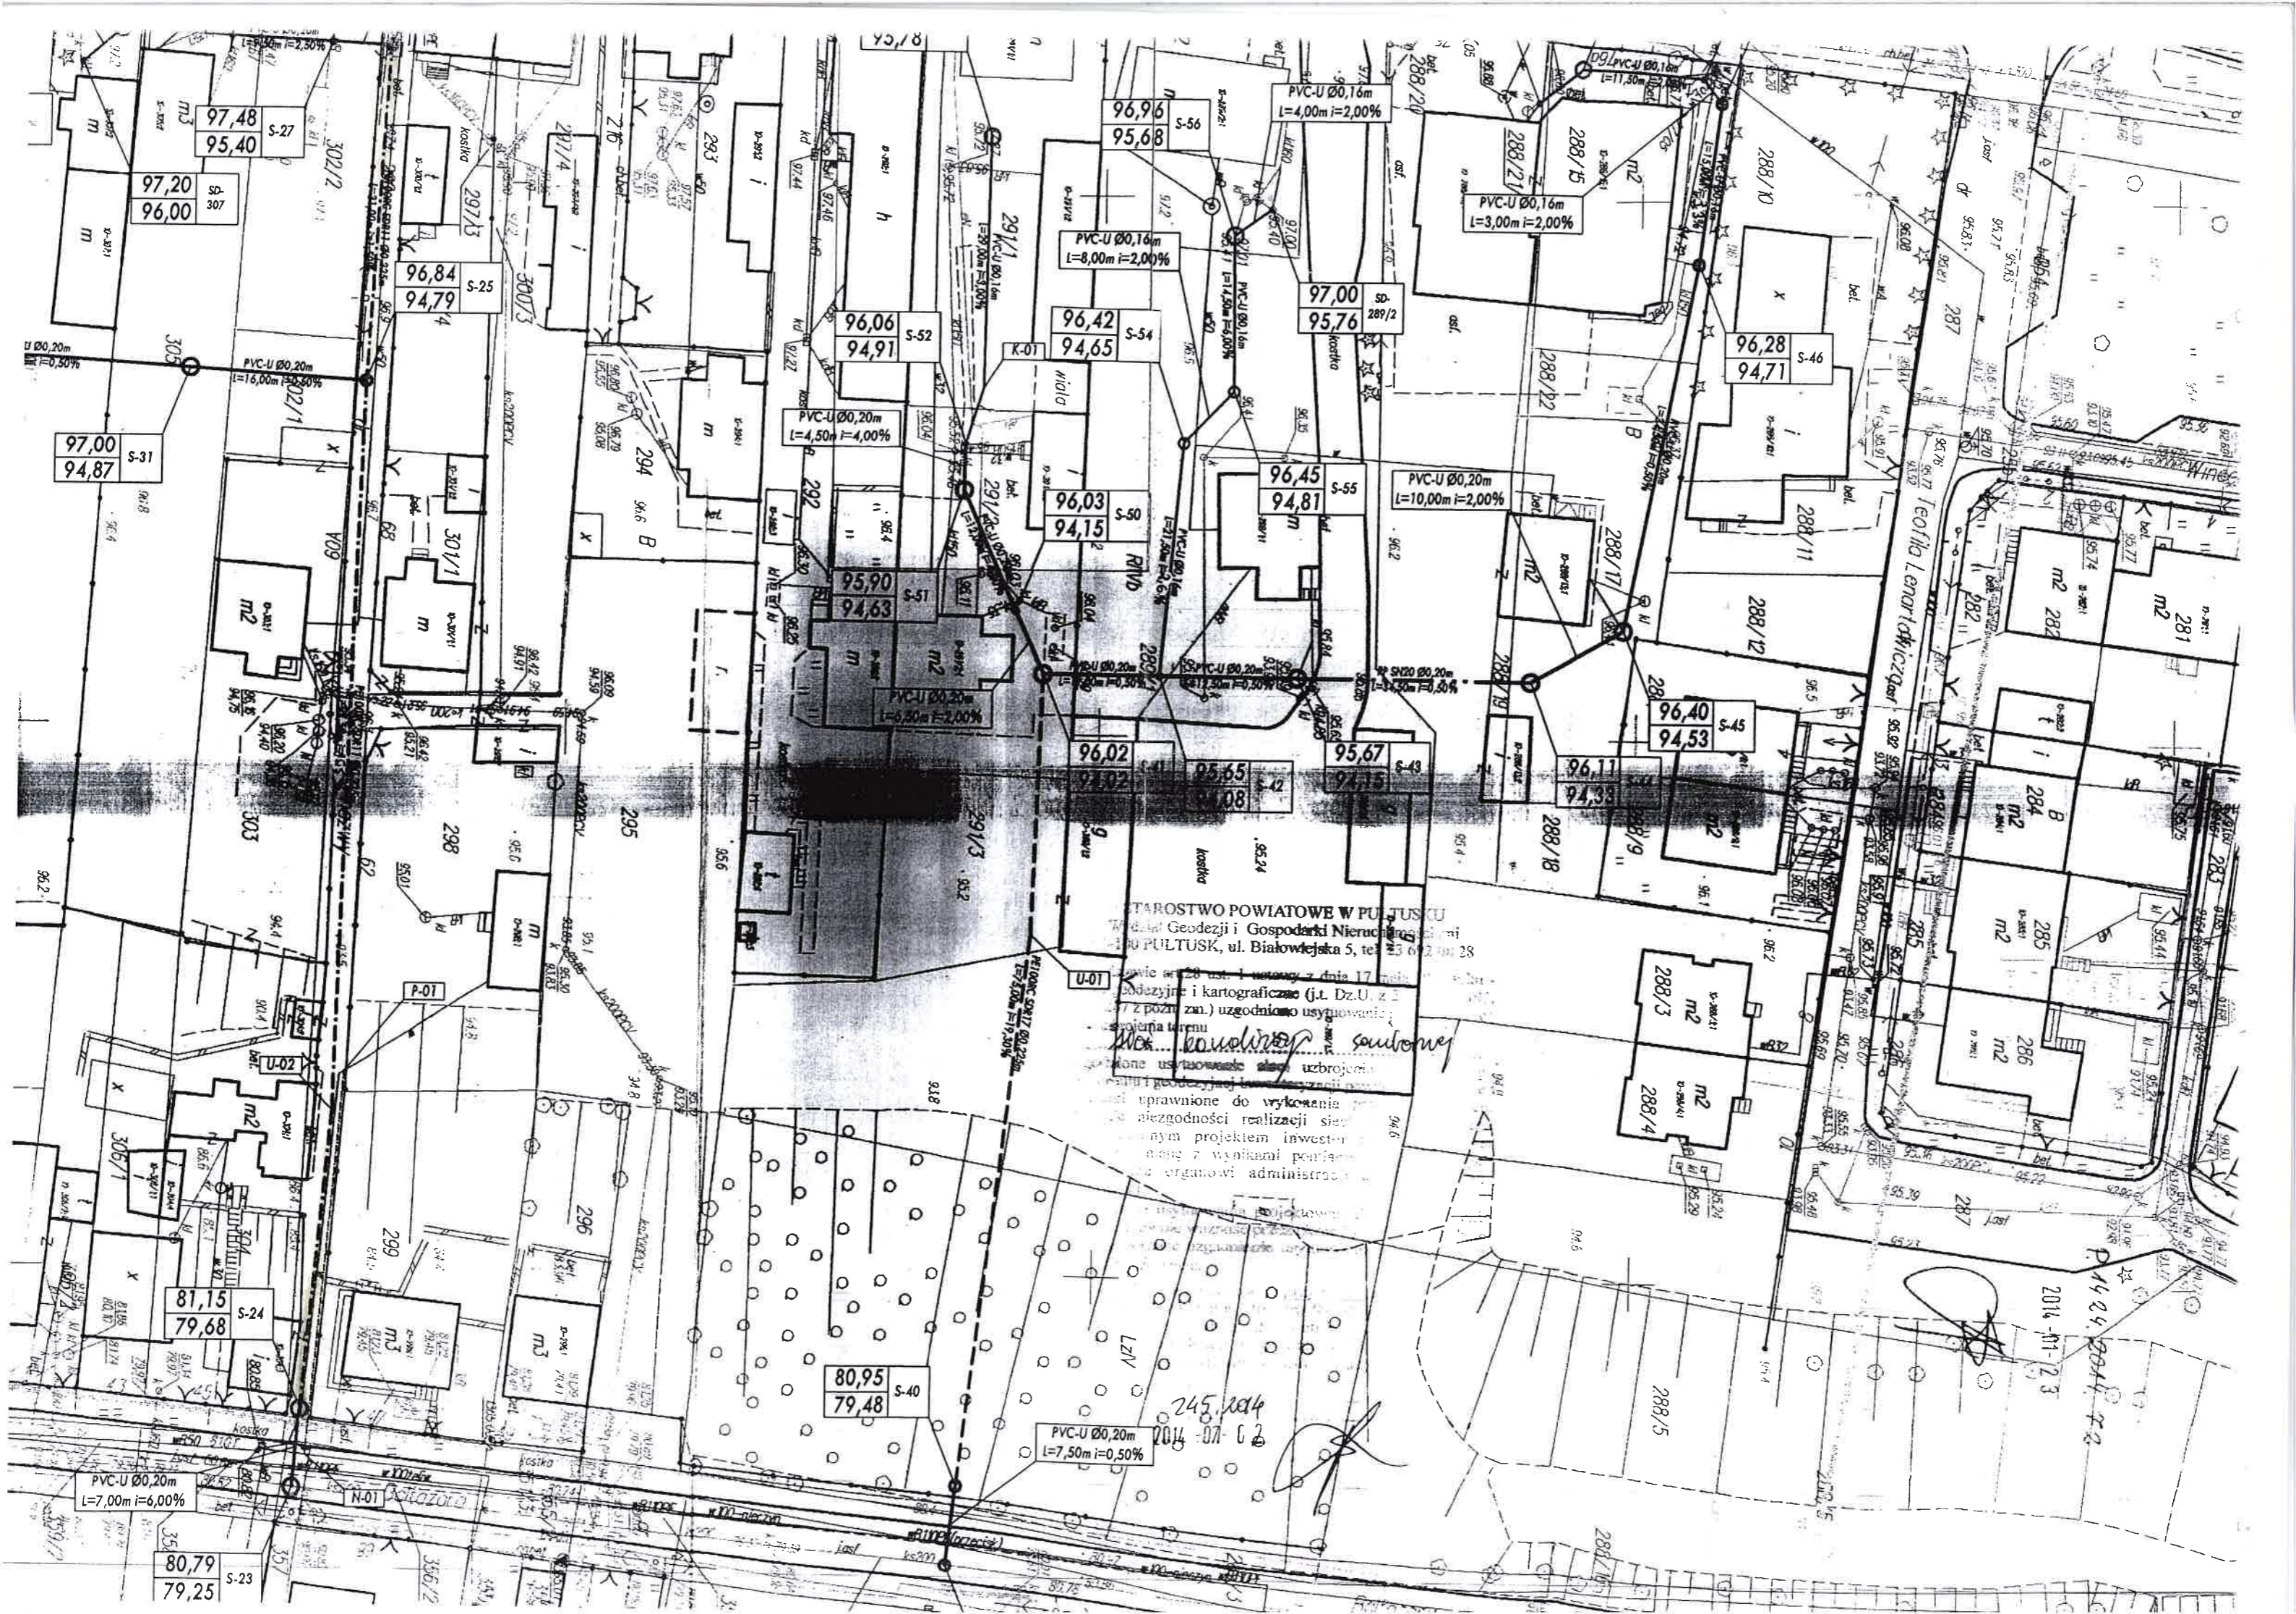

STAROSTWO POWIATOWE W PULTUSKU
 Wydział Geodezji i Gospodarki Nieruchomościami
 24-100 PULTUSK, ul. Białowiejska 5, tel. 24 62 20 23

Wniosek o wydanie pozwolenia na wykonanie robót geodezyjnych i kartograficznych (zgodnie z art. 17 ust. 1 pkt 1 ustawy z dnia 17 maja 2004 r. o geodezji i kartografii (Dz.U. z 2004 r. Nr 102, poz. 1027 z późn. zm.) uzgodniono usytuowanie granic terenu

Maciej Kondrasiński *Sauwoner*

Wykonane urządzenia służące uzbrojeniu terenu i geodezji i kartografii

uprawnione do wykonania robót geodezyjnych i kartograficznych na podstawie niniejszego projektu inwestycyjnego z wynikami pomiarów terenowych i organowi administracji

2014-07-02
 245.204
 2014-07-02
 2014-01-23
 P1404, 2014-02