Miasto Pułtusk
Plan aglomeracji
skala 1:10000

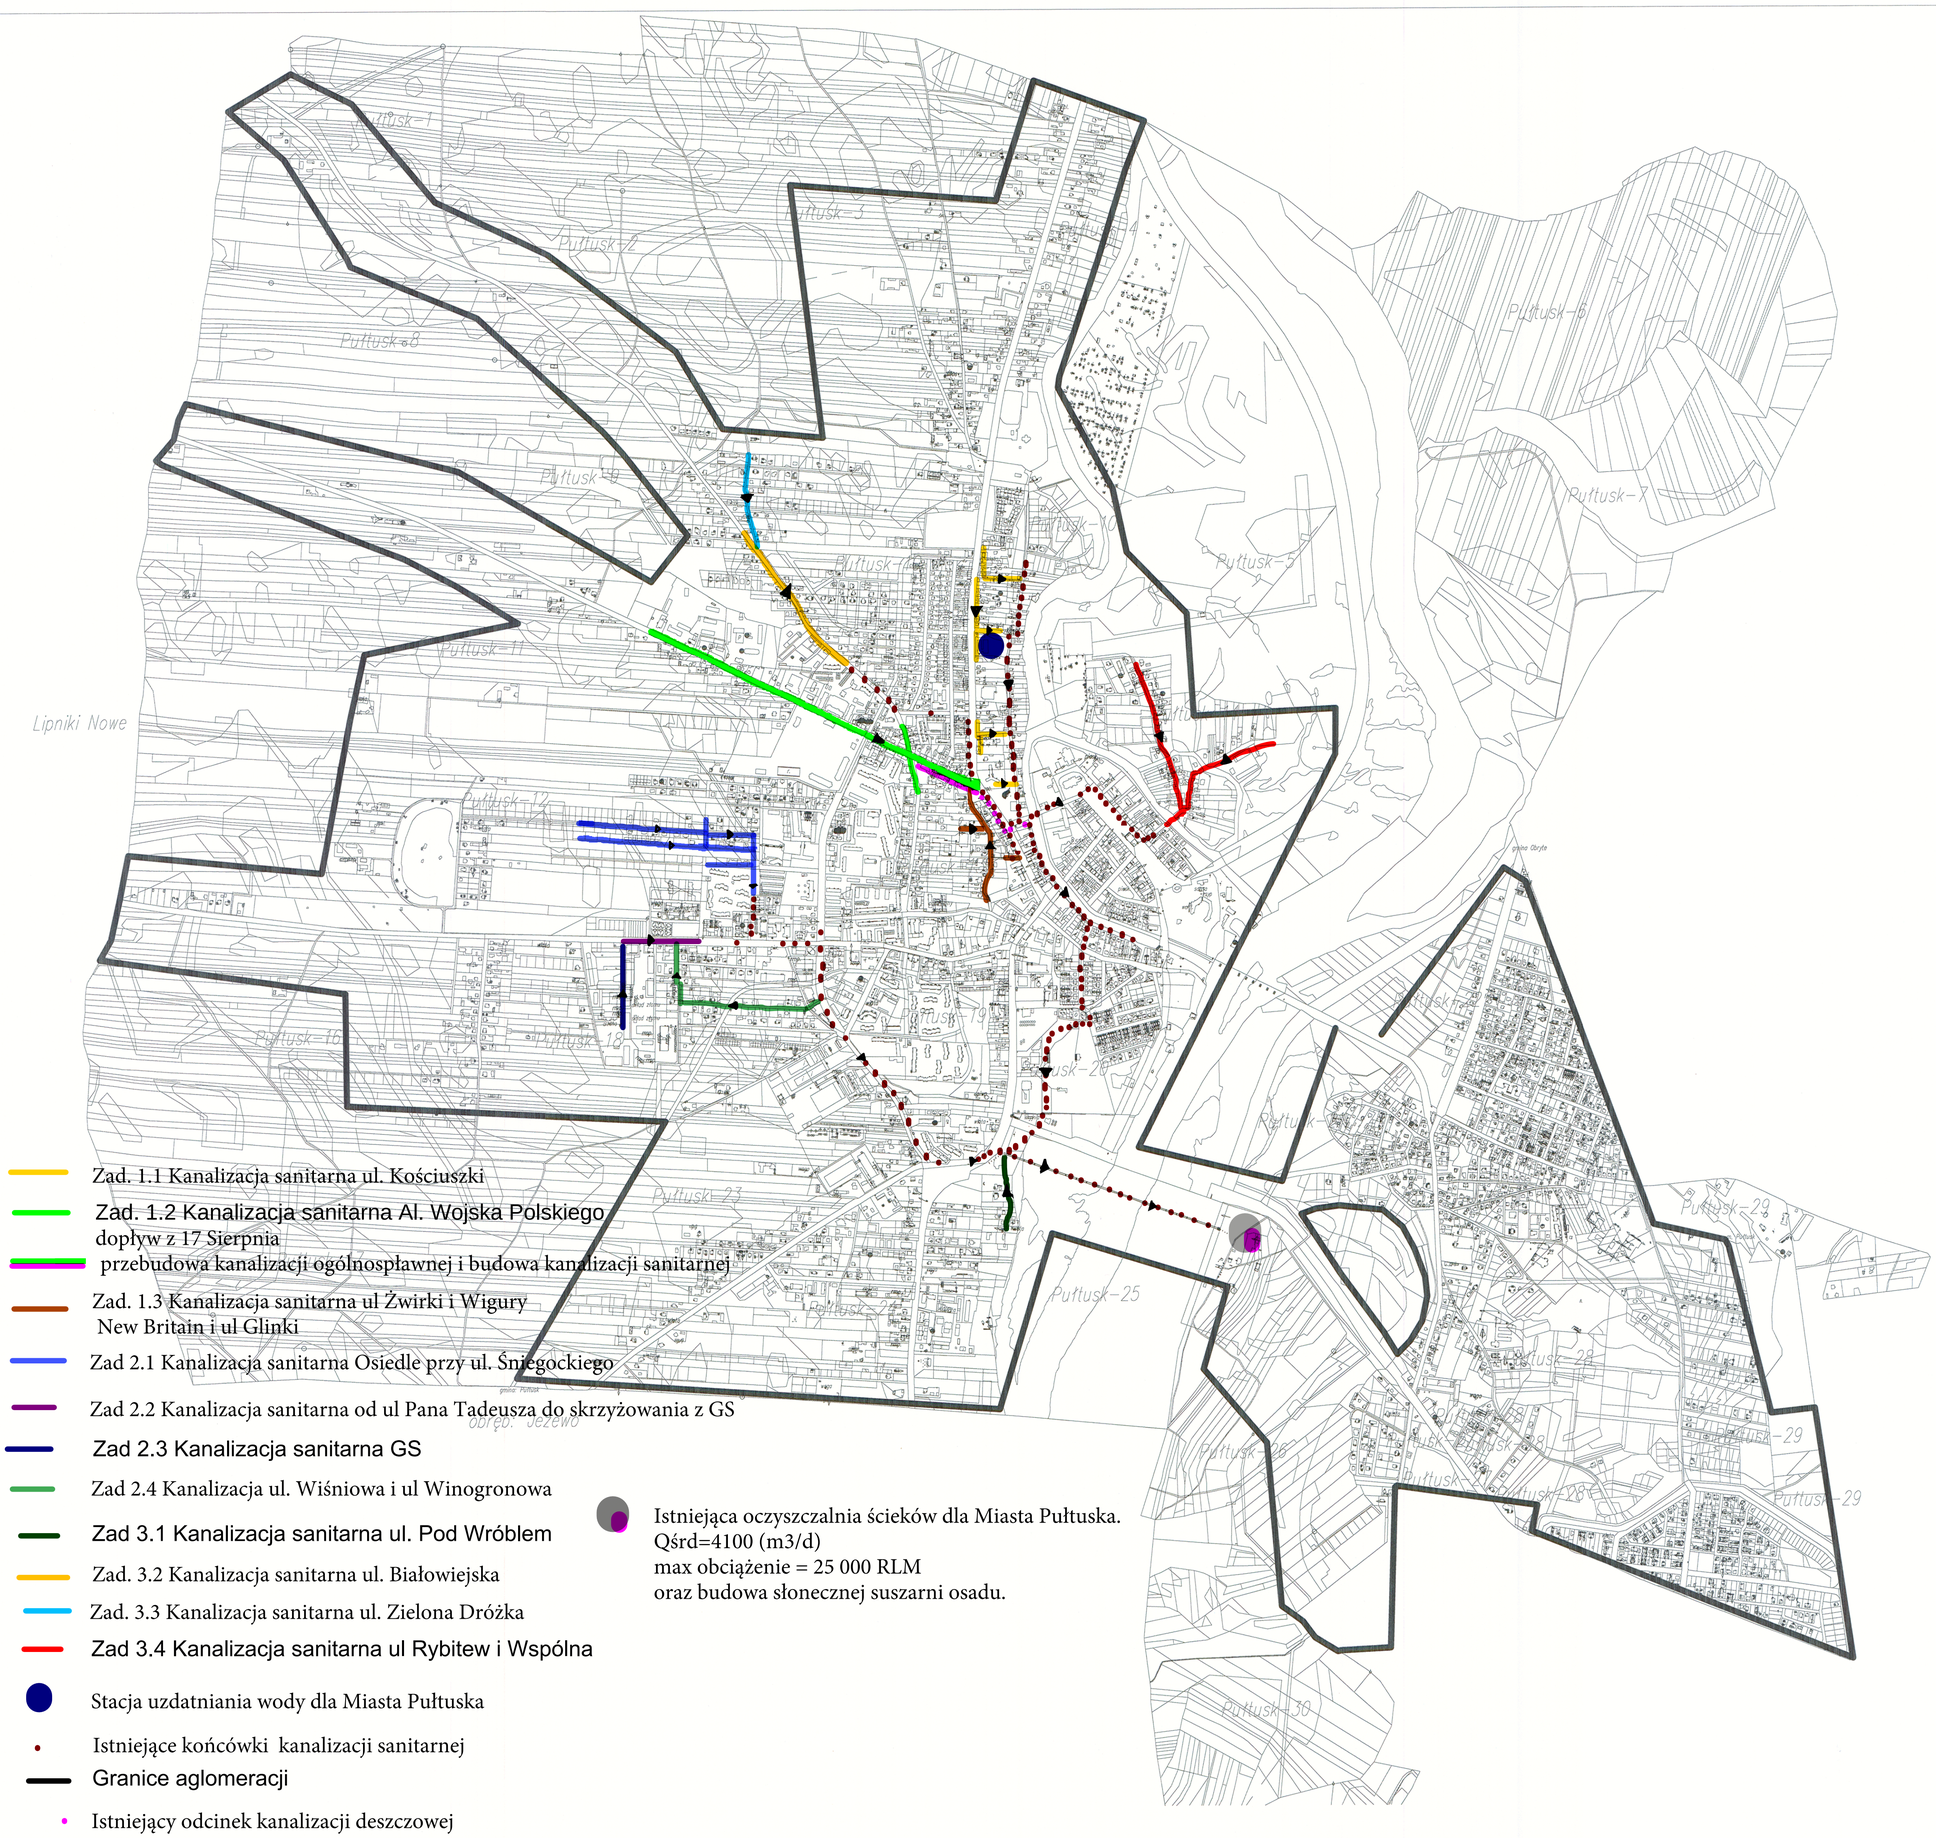

Zad. 1.1 Kanalizacja sanitarna ul. Kościuszki

Zad. 1.2 Kanalizacja sanitarna Al. Wojska Polskiego
dopływ z 17 Sierpnia
przebudowa kanalizacji ogólnospławnej i budowa kanalizacji sanitarnej

Zad. 1.3 Kanalizacja sanitarna ul Żwirki i Wigury
New Britain i ul Glinki

Zad 2.1 Kanalizacja sanitarna Osiedle przy ul. Śniegockiego

Zad 2.2 Kanalizacja sanitarna od ul Pana Tadeusza do skrzyżowania z GS

Zad 2.3 Kanalizacja sanitarna GS

Zad 2.4 Kanalizacja ul. Wiśniowa i ul Winogronowa

Zad 3.1 Kanalizacja sanitarna ul. Pod Wróblem

Zad. 3.2 Kanalizacja sanitarna ul. Białowiejska

Zad. 3.3 Kanalizacja sanitarna ul. Zielona Dróżka

Zad 3.4 Kanalizacja sanitarna ul Rybitew i Wspólna

Stacja uzdatniania wody dla Miasta Pułtuska

Istniejące końcówki kanalizacji sanitarnej

Granice aglomeracji

Istniejący odcinek kanalizacji deszczowej

Istniejąca oczyszczalnia ścieków dla Miasta Pułtuska.
Qśrd=4100 (m3/d)
max obciążenie = 25 000 RLM
oraz budowa słonecznej suszarni osadu.