


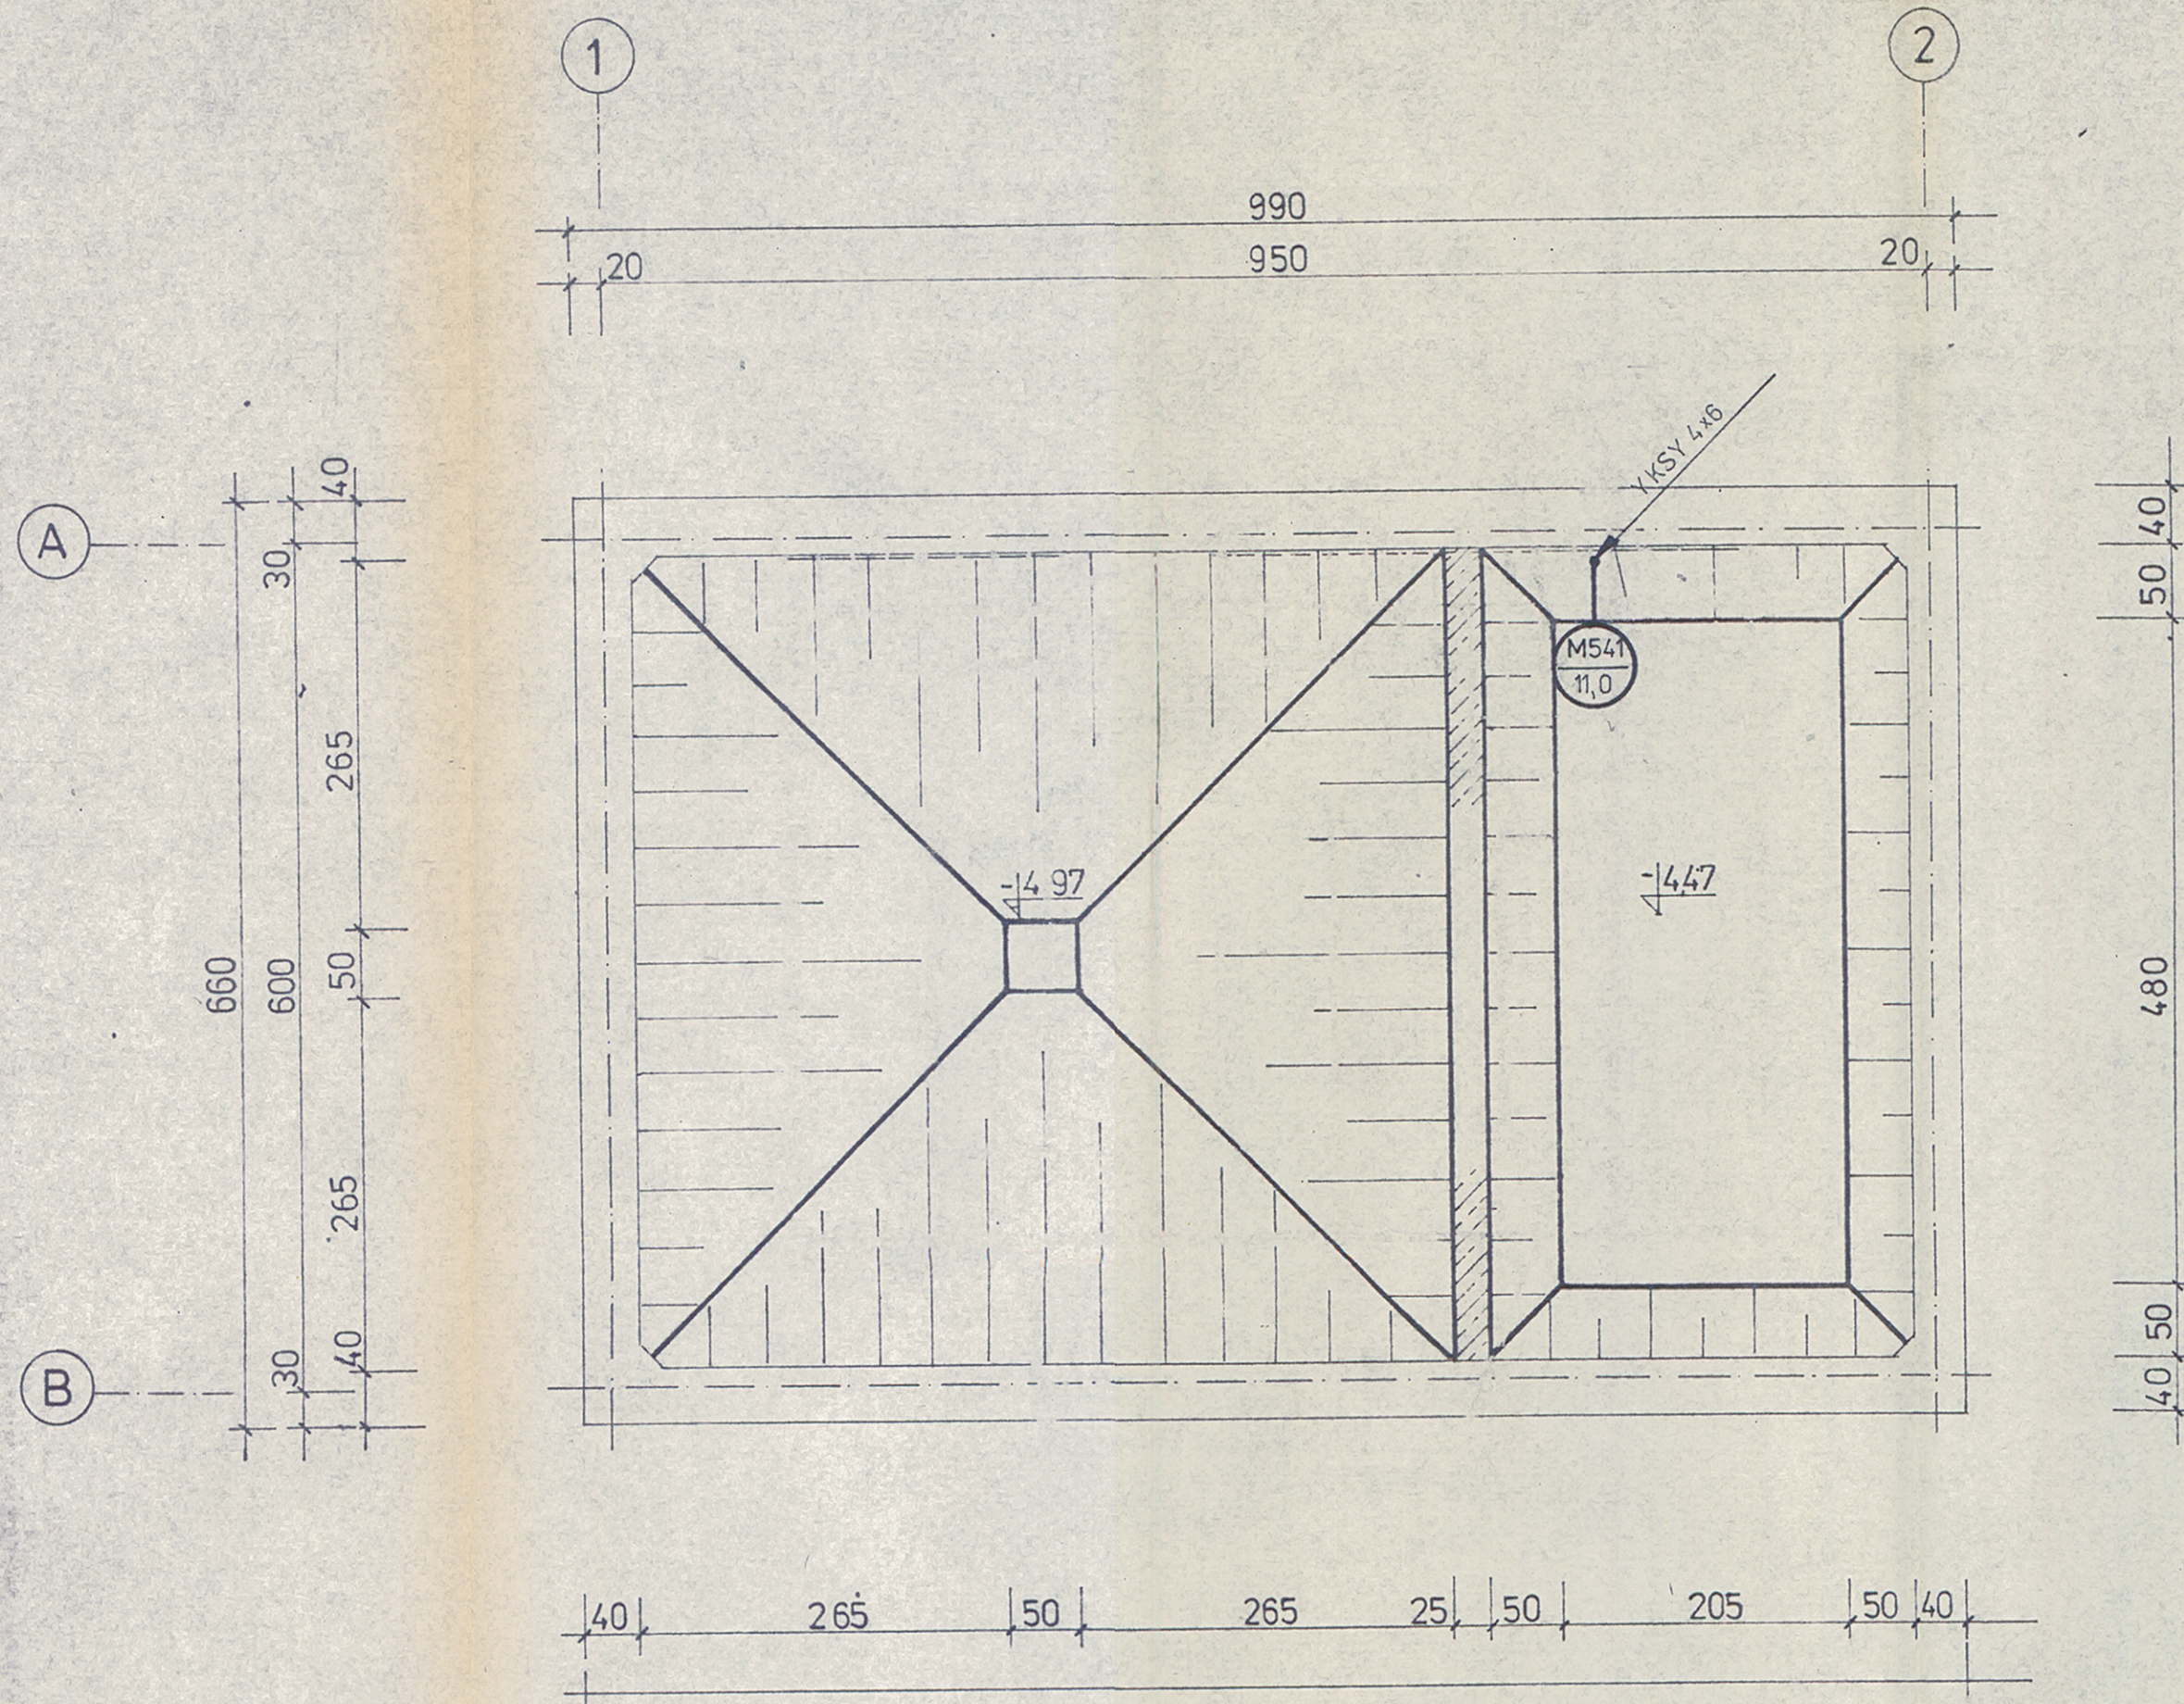

Rew	Data	Opis	Proj	Weryf
PROCHEM Spółka Akcyjna al. Ostrobramska nr 103 04-118 Warszawa				
INWESTOR: ZARZĄD MIASTA PUŁTUSKA DOKONCZENIE BUDOWY OCZYSZCZALNI INWESTYCJA: SCIEKÓW W PUŁTUSKU				
OB 9 POMPOWNA OSADU I STACJA ODWODNIENIA OSADU			Branża: ELEKTRYCZNA Nr projektu: 930159/TWG Faza: PT Prac.: TS Nr rysunku: 9-E-143 Rew: 0	
RZUT PODZIEMIA			Data: 04.94r Skala: 1:50	
Tytuł: Opracował:		Projektant: J. KADZIŃSKI Gł. projektant: inż. L. SŁODKOWSKI		Weryfikator: inż. J. CHMIELEWSKI