

GENERALNY DYREKTOR DRÓG KRAJOWYCH I AUTOSTRAD

GENERALNA DYREKCJA
DRÓG KRAJOWYCH I AUTOSTRAD
O/WA.Z-3.4341. 506 .2016.DC

ul. Długa 25
tel. 22 209-75 00 fax 22 693-60-43

Warszawa, 11 / 07 / 2016r.

ZA POTWIERDZENIEM
ODBIORU

PWiK w PUŁTUSKU

Otrzymano dn. 16.07.16.
L. dz. 9/18 Dział 07

DECYZJA

Na podstawie art. 39 ust. 1a, 3, 4 i 5 ustawy z dnia 21 marca 1985 r. o drogach publicznych (tekst jednolity Dz. U. 2015 r., poz. 460, z późniejszymi zmianami) oraz art. 104 kodeksu postępowania administracyjnego (tekst jednolity Dz. U. z 2013 r., poz. 267) w związku z wystąpieniem Pani Wandy Kozińskiej Przedsiębiorstwo Wodociągów i Kanalizacji Sp. z o.o. w Pułtusku w sprawie wyrażenia zgody na lokalizację sieci kanalizacji sanitarnej oraz renowację kanalizacji deszczowej w pasie drogowym drogi krajowej nr 61 w m. Pułtusk

zezwalam

na lokalizację sieci kanalizacji sanitarnej oraz renowację kanalizacji deszczowej w pasie drogowym drogi krajowej nr 61 w m. Pułtusk, (wg lokalizacji pokazanej na załączniku graficznym), przy zachowaniu następujących warunków:

1. Poniesienia kosztów przełożenia urządzeń lub obiektów - zgodnie z art. 39 ustawy o drogach publicznych ust. 5 - w wypadku wystąpienia kolizji przy budowie lub przebudowie drogi.
2. Odtworzenia naruszonych elementów pasa drogowego zgodnie z rozporządzeniem Ministra Transportu i Gospodarki Morskiej z dnia 02.03.1999 r, w sprawie warunków technicznych jakim powinny odpowiadać drogi publiczne i ich usytuowanie (Dz. U. z 1999 r., Nr 43, poz. z 430 z późn. zm.).
3. Nienaruszania urządzeń odwadniających i innych elementów technicznych drogi w obszarze realizacji inwestycji.
4. Poniesienia przez Inwestora kosztów budowy lub remontu urządzeń nawierzchni w pasie drogowym, związanych z lokalizacją uzgadnianej sieci uzbrojenia terenu lub likwidacją kolizji projektowanych urządzeń ze stanem istniejącym.
5. Ponoszenia odpowiedzialności za naruszenie praw osób trzecich, spowodowanie awarii urządzeń obcych zaistniałych w związku z zajęciem terenu a także skutków wypadków i kolizji.
6. Poniesienia przez Inwestora - w całości - kosztów budowy i eksploatacji wnioskowanych urządzeń, zgodnie z art. 39 ust. 4 ustawy o drogach publicznych.
7. W przypadku stwierdzenia przez tutejszy Oddział, że przedmiotowa inwestycja powoduje niszczenie lub uszkodzenie drogi, a w szczególności zagraża bezpieczeństwu ruchu drogowego, wnioskodawca zobowiązany będzie - natychmiast po wezwaniu - przywrócić poszczególne elementy zagospodarowania pasa drogowego drogi krajowej nr 61 do stanu pierwotnego.
8. Po zakończeniu robót związanych z budową przedmiotowych urządzeń, teren pasa drogi krajowej należy uporządkować oraz odbudować poszczególne elementy jego zagospodarowania, przywracając je do stanu pierwotnego, a następnie protokolarnie przekazać przedstawicielowi GDDKiA-O/WA Rejon Ostrołęka. Ponadto zobowiązuje się Inwestora do przekazania, do Rejonu w Ostrołęka, w terminie do 30 dni od zakończenia prac, inwentaryzacji geodezyjnej wykonanych robót w dwóch egzemplarzach.

9. Za umieszczenie urządzeń kanalizacji sanitarnej w pasie drogowym (za okres przewidywanego funkcjonowania urządzenia) oraz za czas zajęcia pasa drogowego do wykonania robót, pobrana zostanie opłata zgodnie z art. 40 ustawy o drogach publicznych.

POUCZENIE

Od niniejszej decyzji nie służy odwołanie. Strona niezadowolona z decyzji może zwrócić się do Generalnego Dyrektora Dróg Krajowych i Autostrad w Warszawie z wnioskiem o ponowne rozpatrzenie sprawy w trybie art. 127 § 3 kpa w terminie 14 dni od daty doręczenia niniejszej decyzji. Wniosek o ponowne rozpatrzenie sprawy należy przesłać na adres: Generalna Dyrekcja Dróg Krajowych i Autostrad Oddział w Warszawie 03-808 Warszawa, ul. Mińska 25.

Zgodnie z postanowieniami art. 3, art. 32 i art. 33 ustawy z dnia 7 lipca 1994 r. Prawo budowlane (tj. Dz. U. z 2006 r., Nr 156, poz. 1118 z późn. zm.), decyzja stanowi dla Inwestora podstawę do złożenia oświadczenia o posiadanym prawie dysponowania terenem pasa drogowego drogi krajowej S-7 na cele budowlane w zakresie objętym decyzją.

Niniejsza zgoda nie zastępuje ewentualnych prawem wymaganych uzgodnień, pozwoleń i decyzji niezbędnych do przeprowadzenia wycinki drzew i krzewów, a w szczególności nie zastępuje zezwolenia, o którym mowa w art. 83 ustawy z dnia 16 kwietnia 2004r. o ochronie przyrody (Dz. U. z 2004 r., Nr 92 poz. 880).

Zgodnie z rozporządzeniem Rady Ministrów z dnia 1 czerwca 2004 r. w sprawie określenia warunków udzielania zezwoleń na zajęcie pasa drogowego (Dz. U. nr 140 poz. 1481)), zezwolenie na prowadzenie robót w pasie drogi krajowej zostanie wydane po złożeniu wniosku w GDDKiA Oddział w Warszawie Rejon Ostrołęka (07-410 Ostrołęka, ul. Stacha Konwy 24, tel. 29 760 36 43). Do wniosku należy dołączyć między innymi projekt organizacji ruchu na czas prowadzenia robót w pasie drogowym, który należy sporządzić w przypadku, gdy zajęcie pasa drogowego lub wykonywane roboty wpłyną na ruch drogowy lub ograniczą widoczność na drodze albo spowodują zmiany w istniejącej organizacji ruchu pojazdów lub pieszych. W pozostałych przypadkach należy przedłożyć informację o sposobie zabezpieczenia robót.



**Generalny Dyrektor Dróg Krajowych i Autostrad
z upoważnienia**

Zastępca Dyrektora Oddziału
ds. Zarządzania Drogami i Mostami


mgr inż. Leszek Sekulski

Otrzymuje:

1. Pani Wanda Kozińska
Przedsiębiorstwo Wodociągów i Kanalizacji Sp. z o.o.
06-102 Pułtusk, ul. Wyszowska 2
+ 2 załączniki graficzne

Do wiadomości:


1. Rejon Ostrołęka
2. a/a

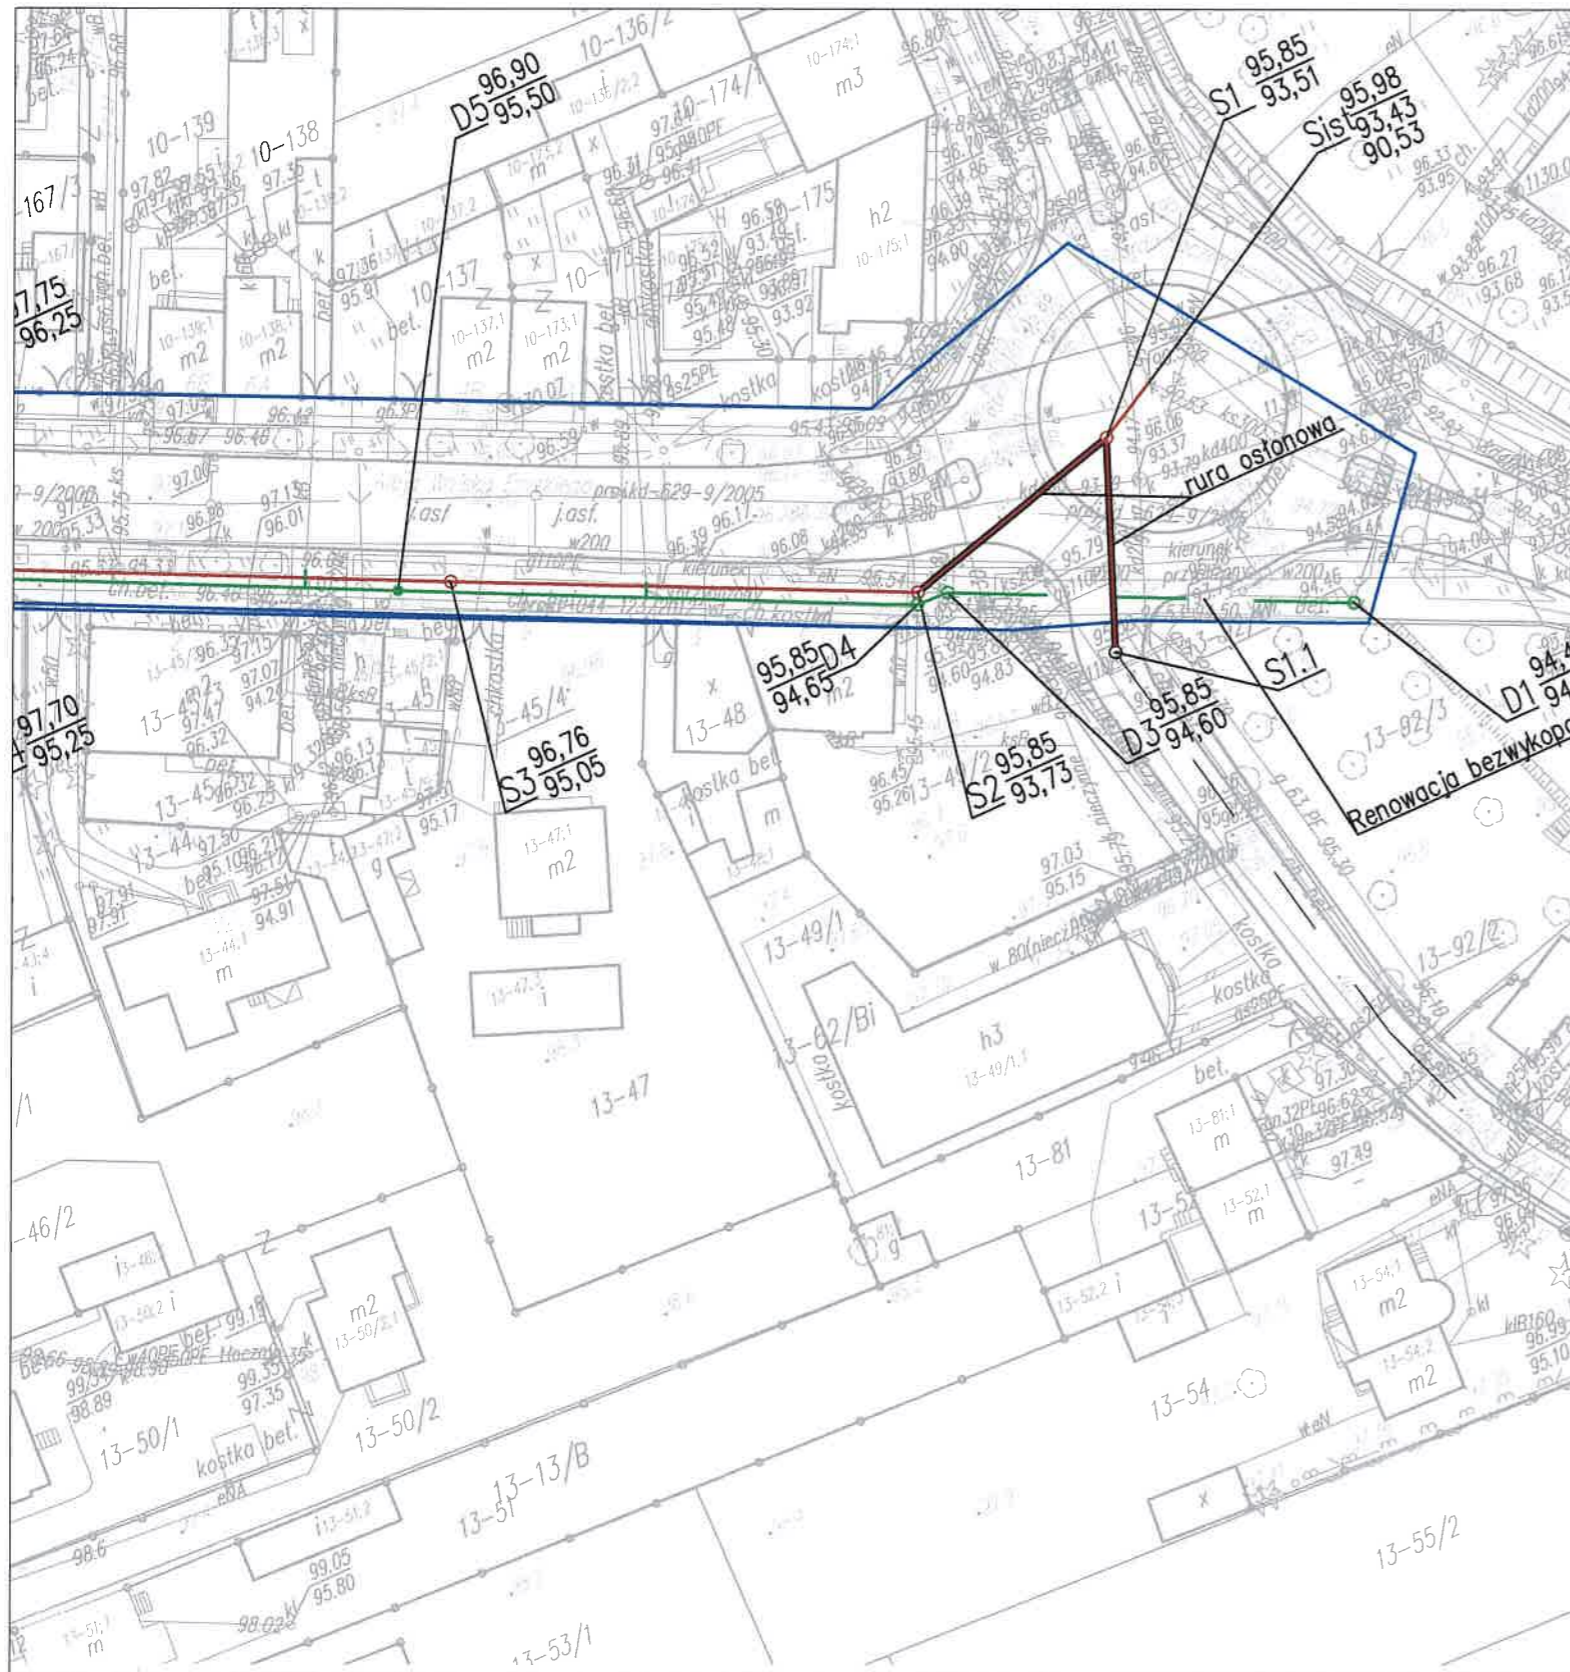

Legenda:

- kanalizacja sanitarna S23–S25 PVC 200
- kanalizacja sanitarna S6–S6.3, S6–S6.5, PVC 200
- kanalizacja sanitarna S13–S23 PVC 250
- kanalizacja sanitarna S13–S23 PVC 315
- kanalizacja deszczowa D1–D9 BETON 400
- kanalizacja deszczowa D9–D10 BETON 350
- D3–D1 renowacja kanału deszczowego metodą bezwykopową – rękaw renowacyjny
- zakres inwestycji
- S1–S2 przewiert sterowany rurą stalową DN 450
- S1–S1.1 przewiert sterowany rurą stalową DN 300

jednostka projektowa:	JGInstal Jakub Głuchowski ul. Juliana Ursyna Niemcewicza 16c/7, 71 - 520 Szczecin NIP: 851 256 69 38, tel. +48 722 386 779	
branża:	SANITARNA	
faza:	AKTUALIZACJA PROGRAMU FUNKCJONALNO-UŻYTKOWEGO	
temat:	BUDOWA KANALIZACJI SANITARNEJ I PREBUDOWA KANALIZACJI OGÓLNOSPŁAWNEJ W PUŁTUSKU	
lokalizacja:	ul. Wojska Polskiego, dopływ z ul. Białowieskiej i ul. 17 Sierpnia i Wyszyńskiego	
inwestor/ Zamawiający:	PRZEDSIĘBIORSTWO WODOCIĄGÓW I KANALIZACJI Sp. z o. o. w Pułtusku, ul. Wyszowska 2, 06-102 Pułtusk	
Autor opracowania:	mgr inż. JAKUB GŁUCHOWSKI upr. nr ZAP/0222/POOS/12 mgr inż. JAN PIOTROWSKI upr. nr ZAP/0245/PWOS/12	
tytuł rysunku:	PLAN SYTUACYJNY - Etap I, Zadanie nr 1.2, ul. Wojska Polskiego, dopływ z ul. Białowieskiej i ul. 17 Sierpnia i Wyszyńskiego	nr rys. 1
data opracowania: Kwiecień 2016 r.		skala: 1:1000

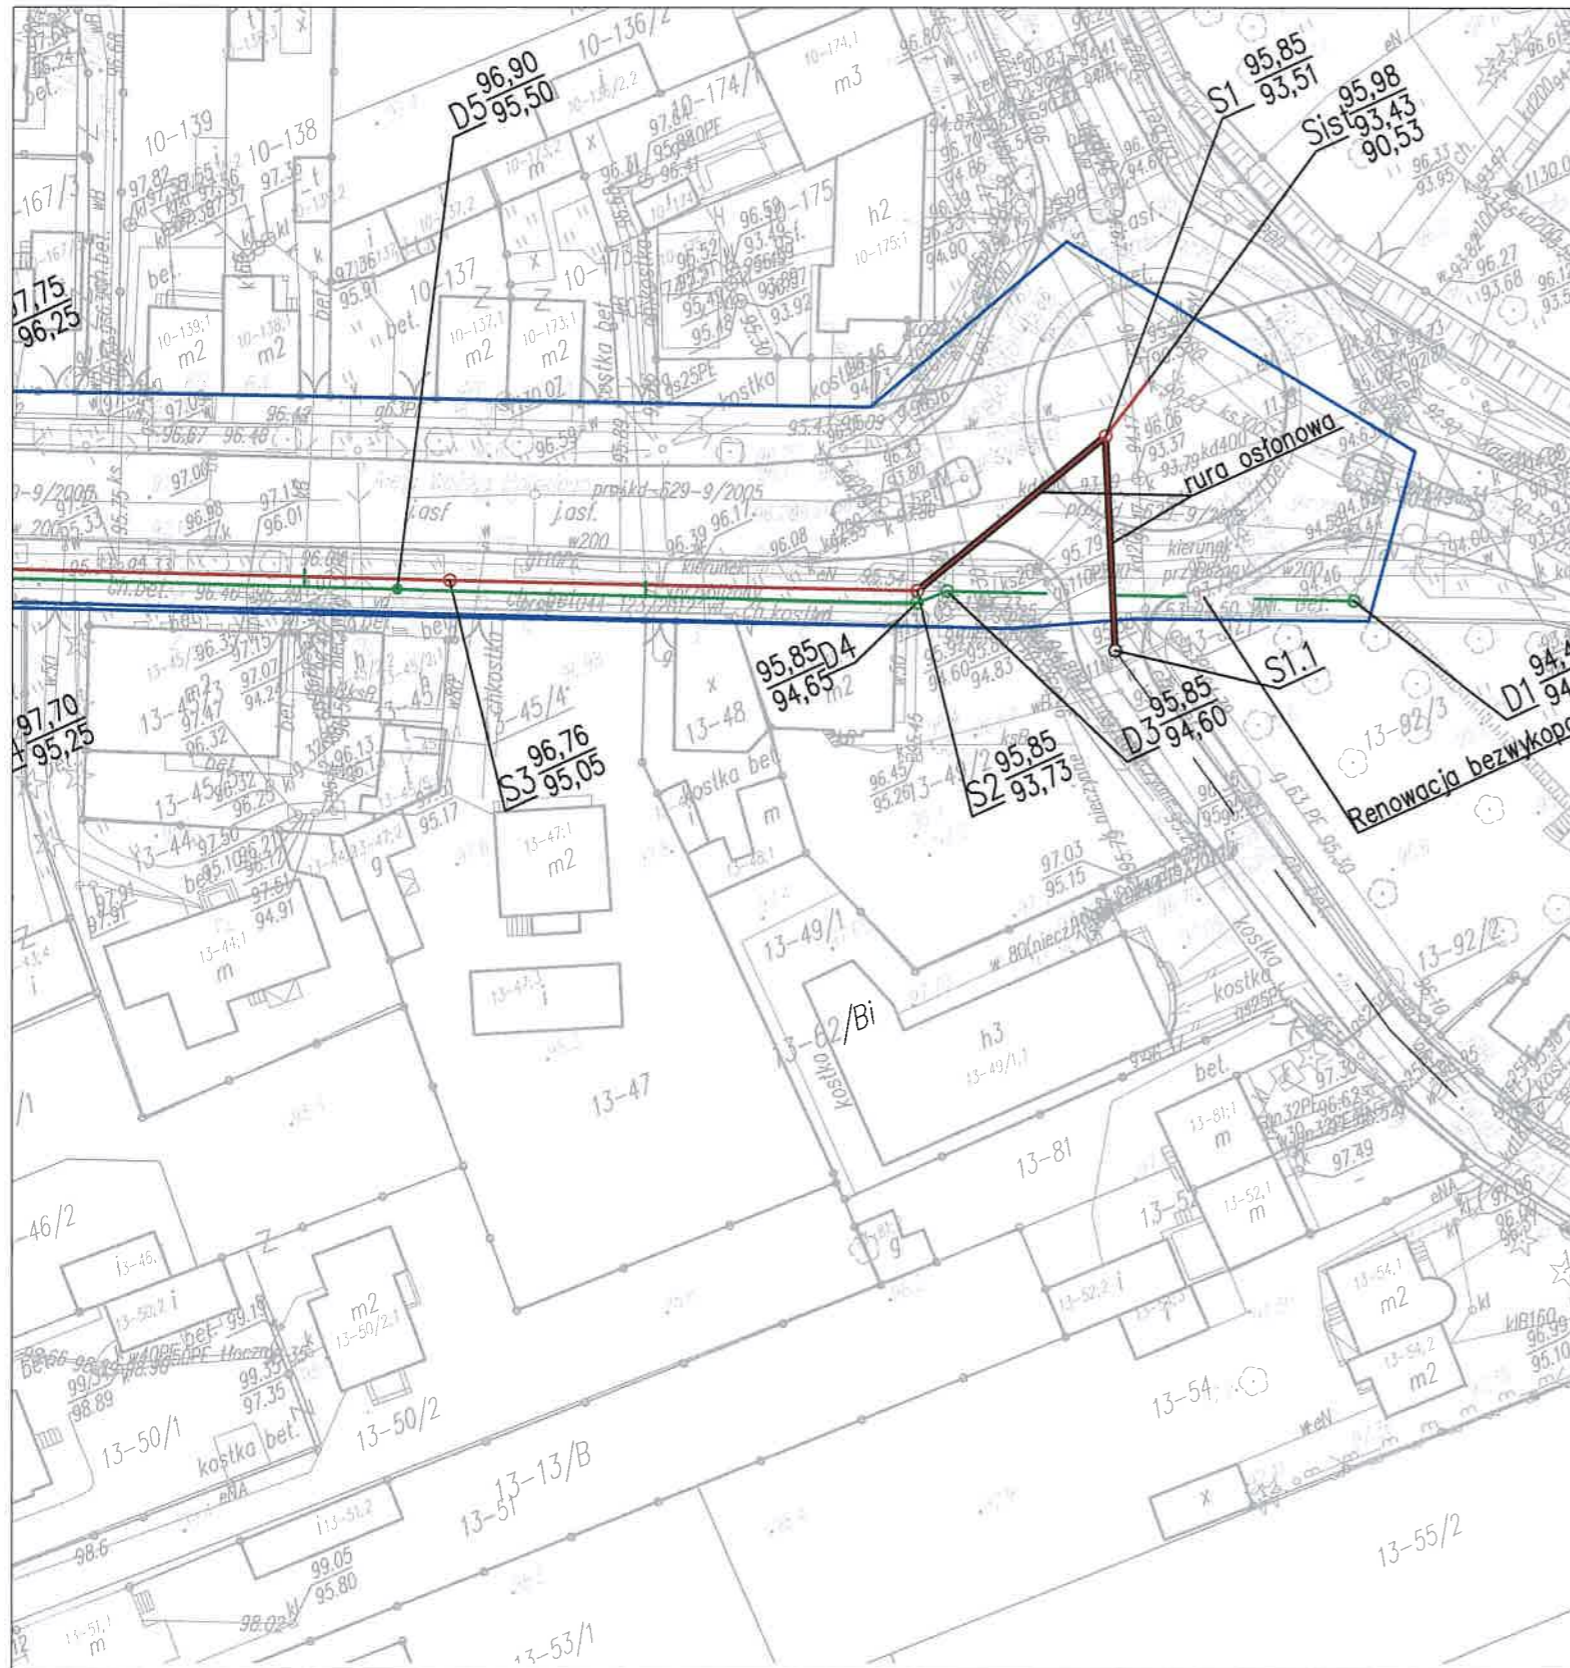

Legenda:

- kanalizacja sanitarna S23–S25 PVC 200
- kanalizacja sanitarna S6–S6.3, S6–S6.5, PVC 200
- kanalizacja sanitarna S13–S23 PVC 250
- kanalizacja sanitarna S1–S13 PVC 315
- kanalizacja deszczowa D1–D9 BETON 400
- kanalizacja deszczowa D9–D10 BETON 350
- - - D3–D1 renowacja kanału deszczowego metodą bezwykopową – rękaw renowacyjny
- zakres inwestycji
- S1–S2 przewiert sterowany rurą stalową DN 450
- S1–S1.1 przewiert sterowany rurą stalową DN 300

jednostka projektowa:	JGInstal Jakub Głuchowski ul. Juliana Ursyna Niemcewicza 16c/7, 71 - 520 Szczecin NIP: 851 256 69 38, tel. +48 722 386 779	
branża:	SANITARNA	
faza:	AKTUALIZACJA PROGRAMU FUNKCJONALNO-UŻYTKOWEGO	
temat:	BUDOWA KANALIZACJI SANITARNEJ I PREBUDOWA KANALIZACJI OGÓLNOSPŁAWNEJ W PUŁTUSKU	
lokalizacja:	ul. Wojska Polskiego, dopływ z ul. Białowieskiej i ul. 17 Sierpnia i Wyszyńskiego	
inwestor/ Zamawiający:	PRZEDSIĘBIORSTWO WODOCIĄGÓW I KANALIZACJI Sp. z o. o. w Pułtusku, ul. Wyszkowska 2, 06-102 Pułtusk	
Autor opracowania:	mgr inż. JAKUB GŁUCHOWSKI upr. nr ZAP/0222/POOS/12 mgr inż. JAN PIOTROWSKI upr. nr ZAP/0245/PWOS/12	
tytuł rysunku:	PLAN SYTUACYJNY - Etap I, Zadanie nr 1.2, ul. Wojska Polskiego, dopływ z ul. Białowieskiej i ul. 17 Sierpnia i Wyszyńskiego	nr rys. 1
data opracowania: Kwiecień 2016 r.		skala: 1:1000

GENERALNY DYREKTOR DRÓG KRAJOWYCH I AUTOSTRAD

GENERALNA DYREKCJA
DRÓG KRAJOWYCH I AUTOSTRAD
O/Wa, Z-3.4341.130.2016.DW
00-500 Warszawa, ul. Mińska 25
tel. 22 809-25 00, fax 22 698-60-45

ZA POTWIERDZENIEM
GPRJODU

Warszawa, 12 / 07 / 2016r.

DECYZJA

Na podstawie art. 39 ust. 1 a, 3, 3 a, 4 i 5 ustawy z dnia 21 marca 1985 r. o drogach publicznych /tekst jednolity Dz. U. z 2015r., poz. 460 z późn. zm./ oraz art.104 kodeksu postępowania administracyjnego /jednolity tekst Dz. U. z 2013 r., poz.267/ w związku z wystąpieniem Przedsiębiorstwa Wodociągów i Kanalizacji Spółka z o.o. ul. Wyszowska 2, 06-102 Pułtusk w sprawie wyrażenia zgody na lokalizację odcinka sieci kanalizacji sanitarnej w pasie drogowym drogi krajowej nr 61 Warszawa - Augustów w m. Pułtusk

zezwalam

na lokalizację odcinka kanalizacji sanitarnej w pasie drogowym drogi krajowej nr 61 Warszawa - Augustów w m. Pułtusk wg lokalizacji pokazanej na mapie do celów projektowych dołączonej do akt sprawy, przy zachowaniu następujących warunków:

1. Poniesienia kosztów przełożenia urządzeń lub obiektów - zgodnie z art. 39 ustawy o drogach publicznych ust. 5 - w wypadku wystąpienia kolizji przy budowie lub przebudowie drogi.
2. Odtworzenia naruszonych elementów pasa drogowego zgodnie z rozporządzeniem Ministra Transportu i Gospodarki Morskiej z dnia 02.03.1999 r, w sprawie warunków technicznych jakim powinny odpowiadać drogi publiczne i ich usytuowanie (Dz. U. z 1999 r., Nr 43, poz. z 430 z późn. zm.).
3. Nienaruszania urządzeń odwadniających i innych elementów technicznych drogi w obszarze realizacji inwestycji.
4. Wykonania przejścia poprzecznego pod drogą krajową w rurze osłonowej (na całej szerokości pasa drogowego) metodą przecisku lub przewiertu bez rozkopywania jezdni oraz korpusu drogi.
5. Poniesienia przez Inwestora kosztów budowy lub remontu urządzeń nawierzchni w pasie drogowym, związanych z lokalizacją uzgadnianej sieci uzbrojenia terenu lub likwidacją kolizji projektowanych urządzeń ze stanem istniejącym.
6. Ponośzenia odpowiedzialności za naruszenie praw osób trzecich, spowodowanie awarii urządzeń obcych zaistniałych w związku z zajęciem terenu a także skutków wypadków i kolizji.
7. Poniesienia przez Inwestora - w całości - kosztów budowy i eksploatacji wnioskowanego urządzenia, zgodnie z art. 39 ust. 4 ustawy o drogach publicznych.
8. W przypadku stwierdzenia przez tutejszy Oddział, że przedmiotowa inwestycja powoduje niszczenie lub uszkodzenie drogi, a w szczególności zagraża bezpieczeństwu ruchu drogowego, wnioskodawca zobowiązany będzie - natychmiast po wezwaniu - przywrócić poszczególne elementy zagospodarowania pasa drogowego drogi krajowej nr 61 do stanu pierwotnego.
9. Po zakończeniu robót związanych z budową urządzeń należy uporządkować poszczególne elementy zagospodarowania pasa drogowego, przywracając je do stanu pierwotnego, a następnie protokolarnie przekazać przedstawicielowi GDDKiA-O/WA Rejon Ostrołęka. Ponadto zobowiązuje się Inwestora do przekazania do Rejonu w Garwolinie, w terminie do 30 dni od zakończenia prac, inwentaryzacji geodezyjnej wykonywanych robót w dwóch egzemplarzach.

10. Za umieszczenie w/w urządzeń w pasie drogowym (za okres przewidywanego funkcjonowania urządzenia) oraz za czas zajęcia pasa drogowego do wykonania robót, pobrana zostanie opłata zgodnie z art. 40 ustawy o drogach publicznych.

POUCZENIE

Od niniejszej decyzji nie służy odwołanie. Strona niezadowolona z decyzji może zwrócić się do Generalnego Dyrektora Dróg Krajowych i Autostrad w Warszawie z wnioskiem o ponowne rozpatrzenie sprawy w trybie art. 127 § 3 kpa w terminie 14 dni od daty doręczenia niniejszej decyzji. Wniosek o ponowne rozpatrzenie sprawy należy przesłać na adres: Generalna Dyrekcja Dróg Krajowych i Autostrad Oddział w Warszawie 03-808 Warszawa, ul. Mińska 25.

Zgodnie z postanowieniami art. 3, art. 32 i art. 33 ustawy z dnia 7 lipca 1994 r. Prawo budowlane (tj. Dz. U. z 2013 r., poz. 1409 z późn. zm.), decyzja stanowi dla Inwestora podstawę do złożenia oświadczenia o posiadanym prawie dysponowania terenem pasa drogowego na cele budowlane, w zakresie objętym decyzją.

Niniejsza zgoda nie zastępuje ewentualnych prawem wymaganych uzgodnień, pozwoleń i decyzji niezbędnych do przeprowadzenia wycinki drzew i krzewów, a w szczególności nie zastępuje zezwolenia, o którym mowa w art. 83 ustawy z dnia 16 kwietnia 2004r. o ochronie przyrody (Dz. U. z 2013 r., poz. 627 z późn. zm.).

Zgodnie z rozporządzeniem Rady Ministrów z dnia 1 czerwca 2004 r. w sprawie określenia warunków udzielania zezwoleń na zajęcie pasa drogowego (Dz. U. nr 140 z 2004r. poz. 1481), zezwolenie na prowadzenie robót w pasie drogi krajowej zostanie wydane po złożeniu wniosku w GDDKiA Oddział w Warszawie Rejon Ostrołęka (ul. Stacha Konwy 24, 07-410 Ostrołęka, tel. 29 760 36 43). Do wniosku należy dołączyć między innymi projekt organizacji ruchu na czas prowadzenia robót w pasie drogowym, który należy sporządzić w przypadku, gdy zajęcie pasa drogowego lub wykonywane roboty wpłyną na ruch drogowy lub ograniczą widoczność na drodze albo spowodują zmiany w istniejącej organizacji ruchu pojazdów lub pieszych. W pozostałych przypadkach należy przedłożyć informację o sposobie zabezpieczenia robót.



**Generalny Dyrektor Dróg Krajowych i Autostrad
z upoważnienia**

Otrzymuje:


1. Przedsiębiorstwo Wodociągów
i Kanalizacji sp. z o.o.
ul. Wyszowska 2
06-100 Pułtusk
+ załącznik graficzny

Do wiadomości:

1. Rejon Ostrołęka
2. a/a

Zastępca Dyrektora Oddziału
ds. Zarządzania Drogami i Mostami

mgr inż. Leszek Sekulski

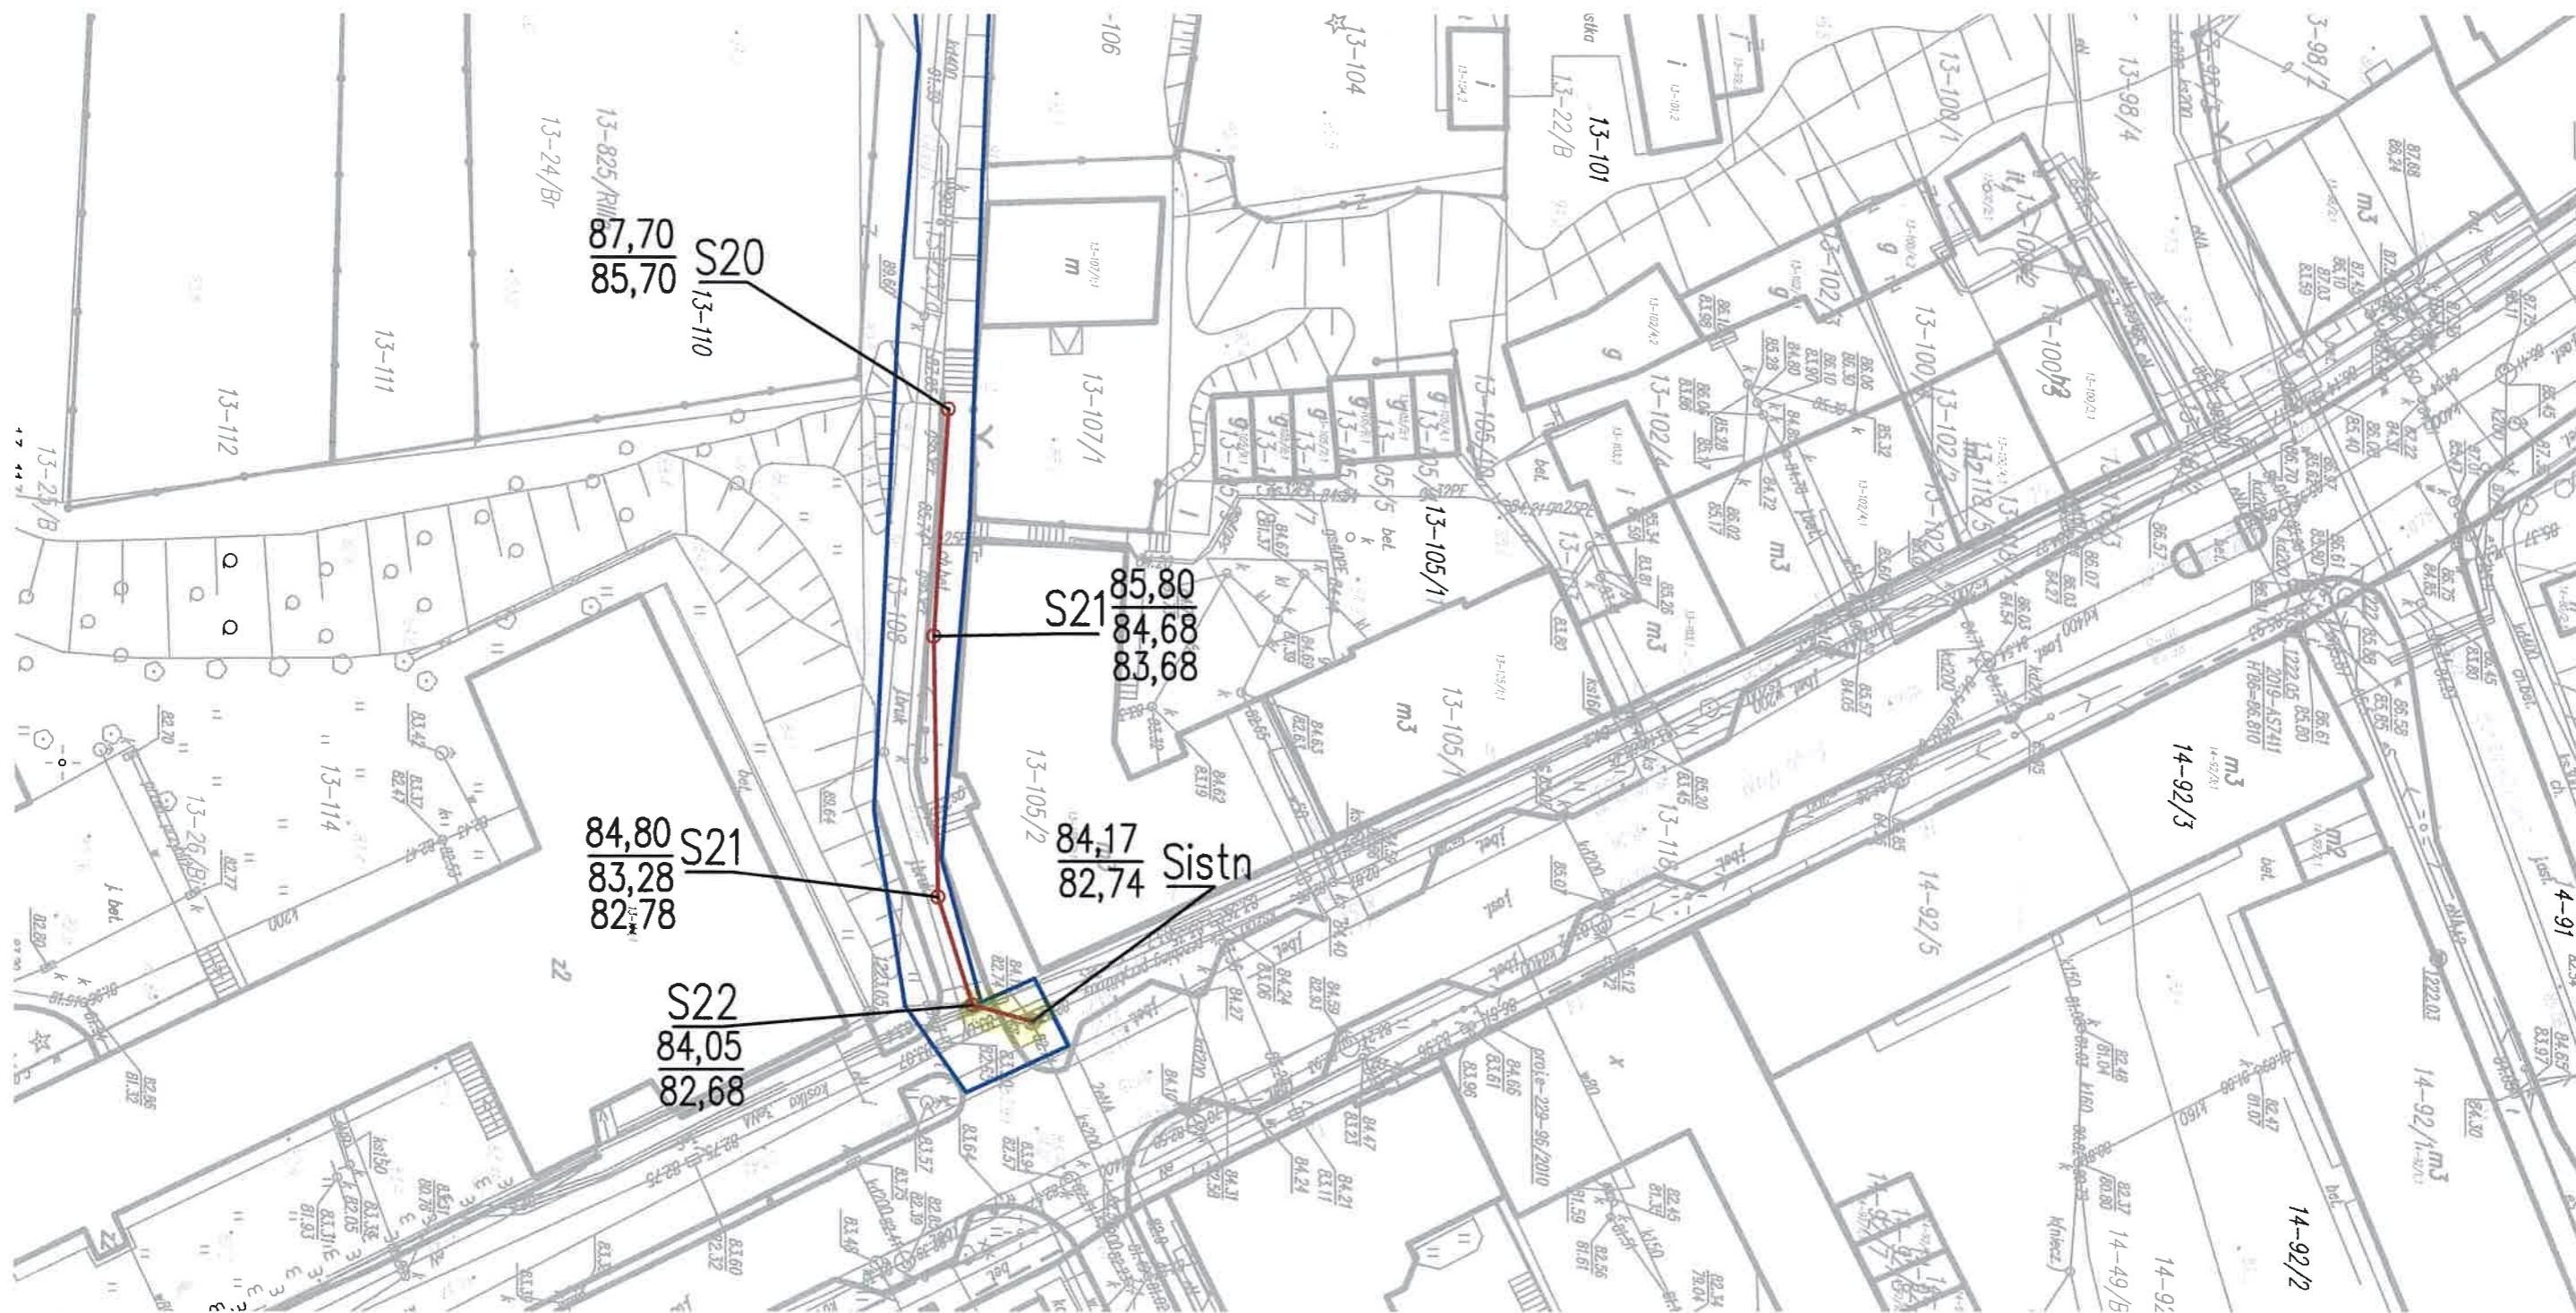

RYS. NR1
 PLAN SITUACYJNY Z
 WNIESIONA, KONCEPCJA, KANALIZACJI
 W UL. GLINKI Z ZAŁĄCZENIEM DO
 ISTNIEJĄCEJ KANALIZACJI W UL. 3-PO MATA